

Е Ж


ОБЪЕКТА, ВЛАДЕНИИ, ПОЛЬЗОВАНИИ

сад" № 440 Калининского района г. Челябинска

адела,пользователя земли)

МАДОУ ДС № 440. Челябинска"
ул. Бр. Кашириных, д. 103А.

ПРОФНАСТИЛ -оставить
73.00

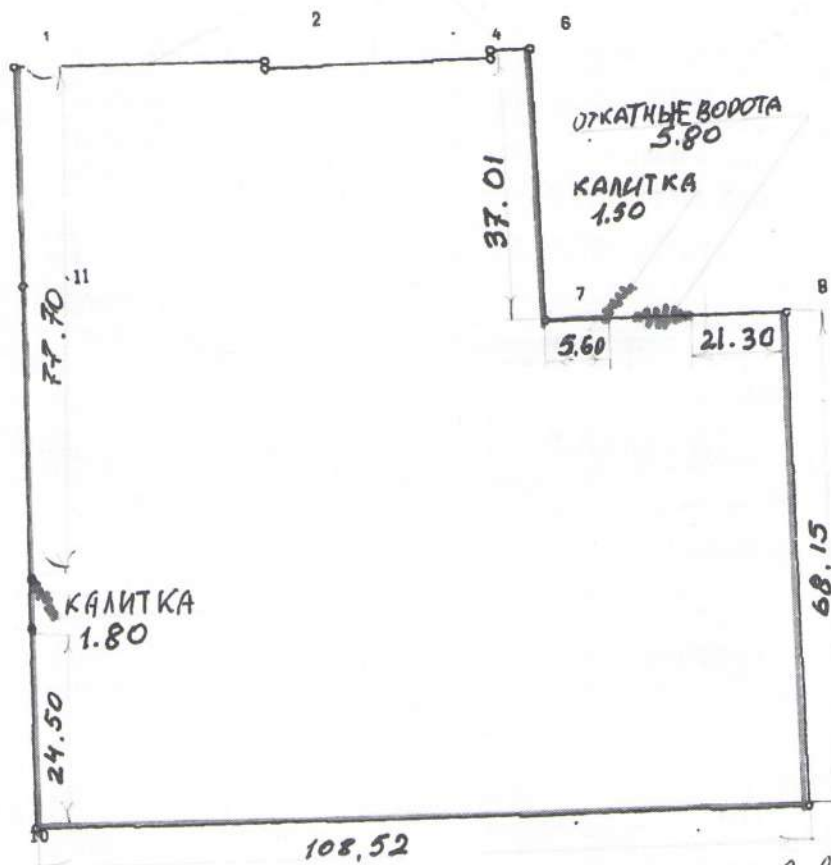

ВЫНОСКА ГЕОДАНЫХ

N	Мера линии	Румб гр. мин
1	35.40	СВ 89 59.9
2	1.10	ЮЗ 0 .0
3	31.35	СВ 89 16.1
4	1.10	СВ 0 .0
5	5.44	СВ 89 59.4
6	37.01	ЮВ 1 24.5
7	34.19	СВ 89 59.9
8	68.15	ЮВ 0 26.7
9	108.52	СЗ 89 34.7
10	74.36	СВ 0 41.1
11	29.60	СЗ 0 22.1

Профнастил -оставить существующий

ИСП. Зав. АХР *Граф. Данченко И.Г.*

Масштаб 1:1000
Площадь кв.м. 9936
(М.П. ГЛАВ. АРХИТЕКТУРА)

П. Сурнакин
(подпись)

Председатель комитета по земельной реформе
и земельным ресурсам
района (города) Челябинска



П.В. Сурнакин
Ф.И.О.

заведующий П.В. Романов