




Дизайн-проект

кластера среднего профессионального
образования Челябинской области
по отрасли "Легкая промышленность"

получатель гранта:
Челябинский колледж "Сфера"

Адрес создания зон:
г. Копейск пр. Славы, 19





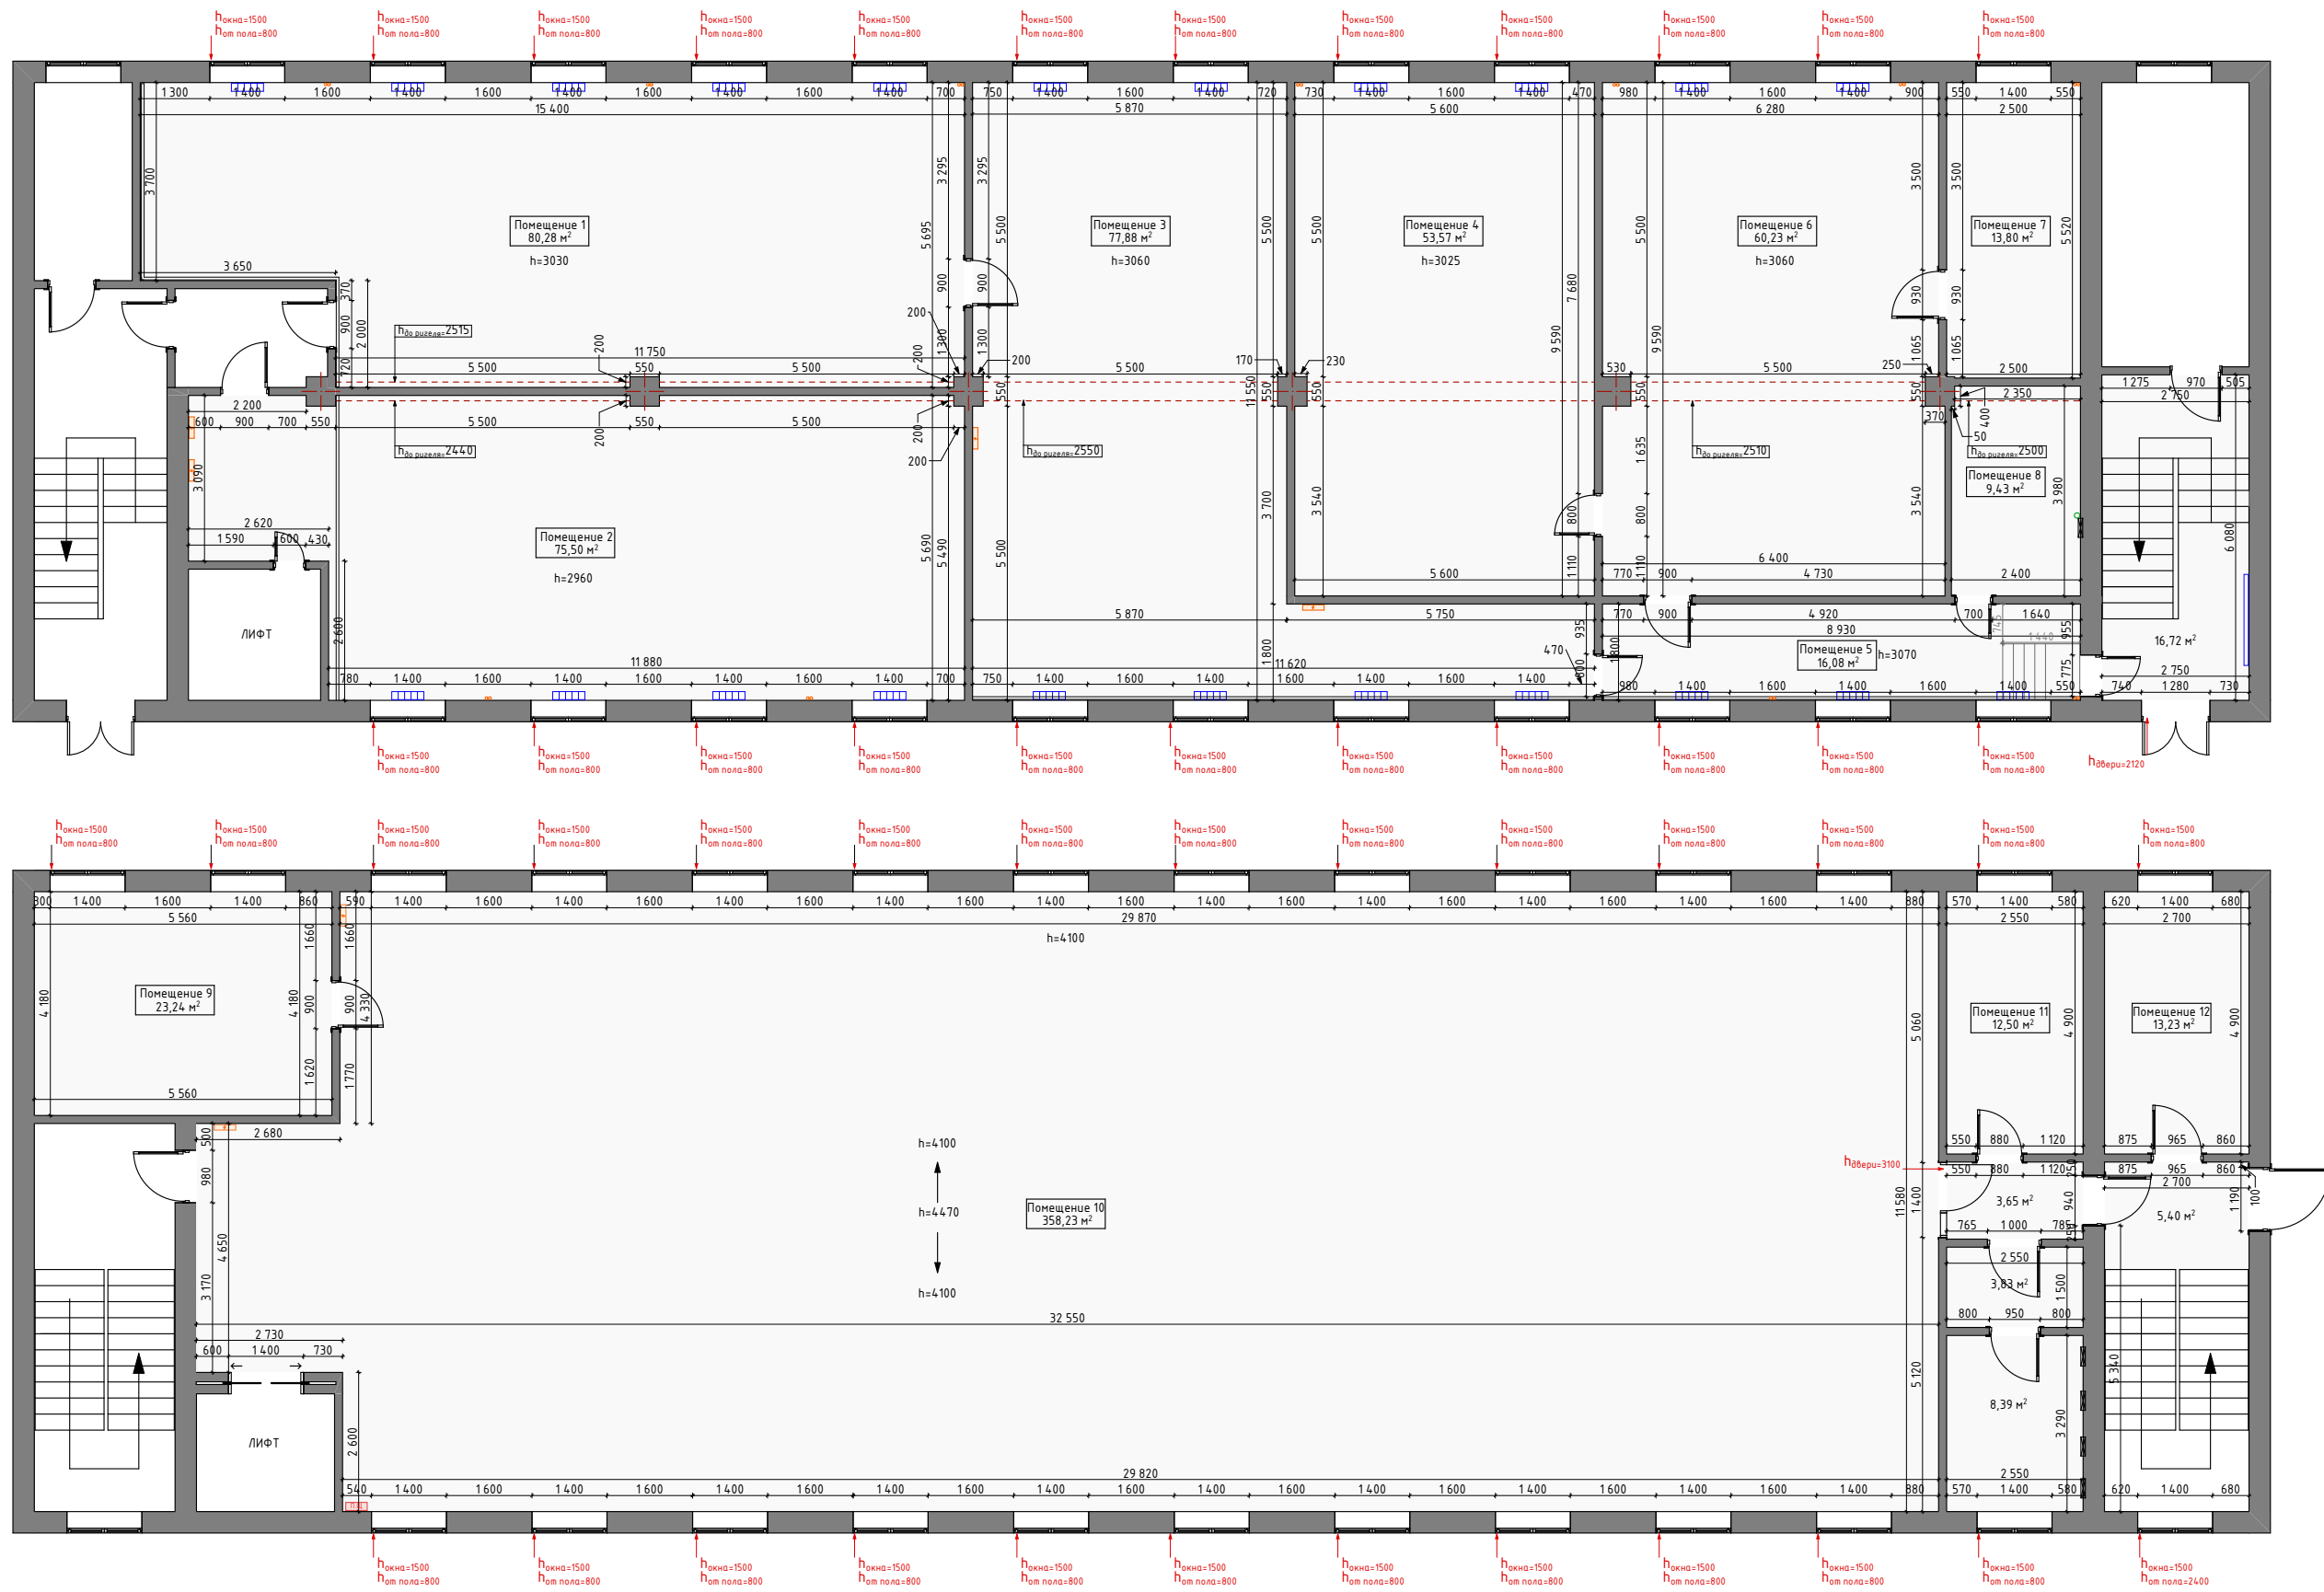

Условные обозначения:

- Проектируемые помещения
- Радиатор отопления
- Выход вентиляции
- Трубы отопления
- Электрощит
- Канализационный стояк

				Д-006 / 2025	
				Дизайн-проект колледжа "Сфера" г.Копейск	
Работа	ФИО	Подпись	Дата	План обмера помещения М 1:130	Стадия
	Стебельский П.		09.2025		ДП
	Анапольская Ю.				
	Маврина П.				

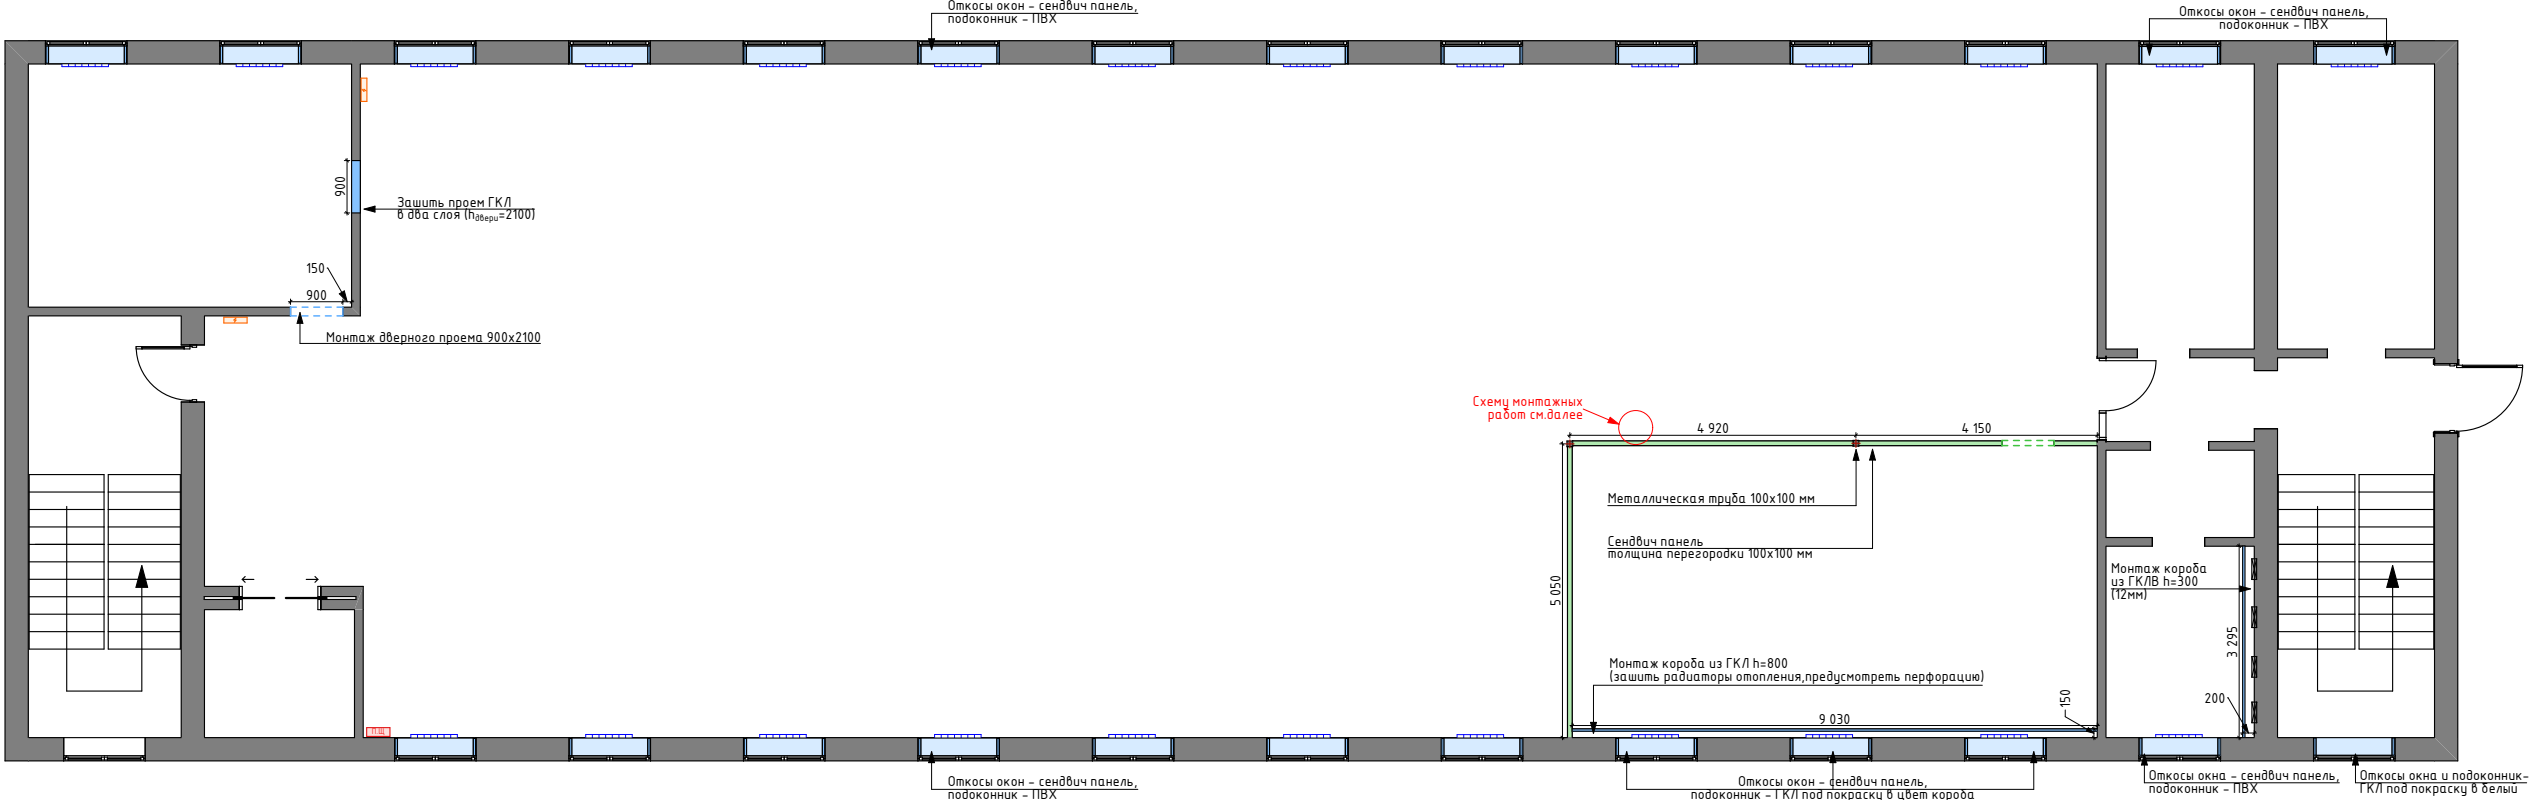
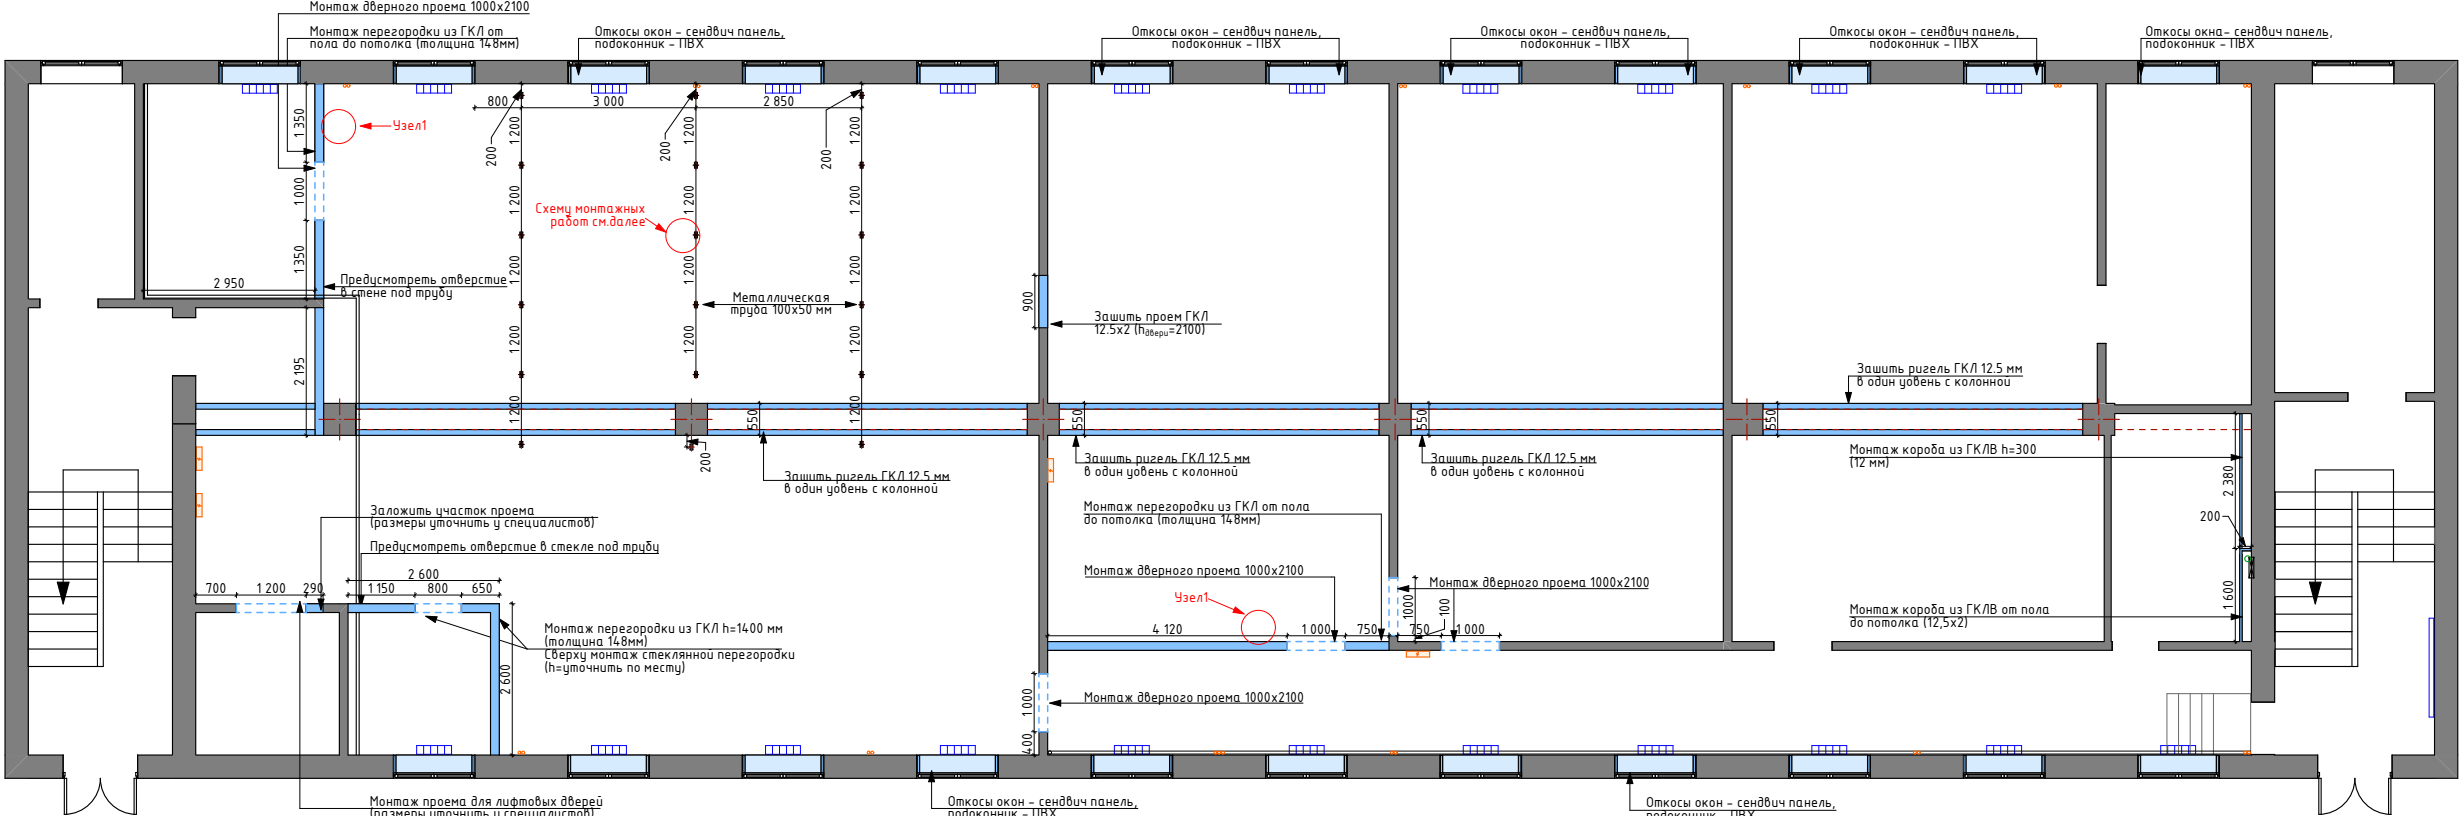


Условные обозначения:




Монтаж возводимых конструкций из ГКЛ

Узел 1:

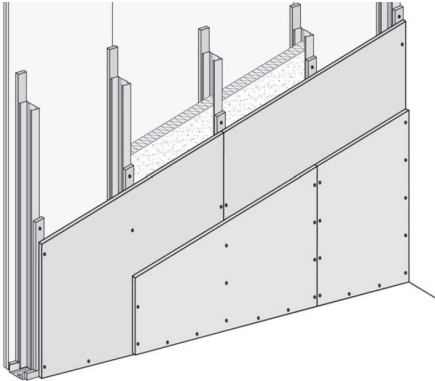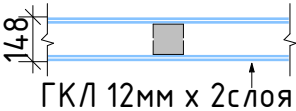

				Д-006 / 2025	
				Дизайн-проект колледжа "Сфера" г.Копейск	
Работа	ФИО	Подпись	Дата	План монтажных работ М 1:130	Стадия
	Стебельский П.		09.2025		ДП
	Анапольская Ю.				
	Маврина П.				

Схема монтажных работ
Для зоны: Производственный цех оператора
швейного производства.

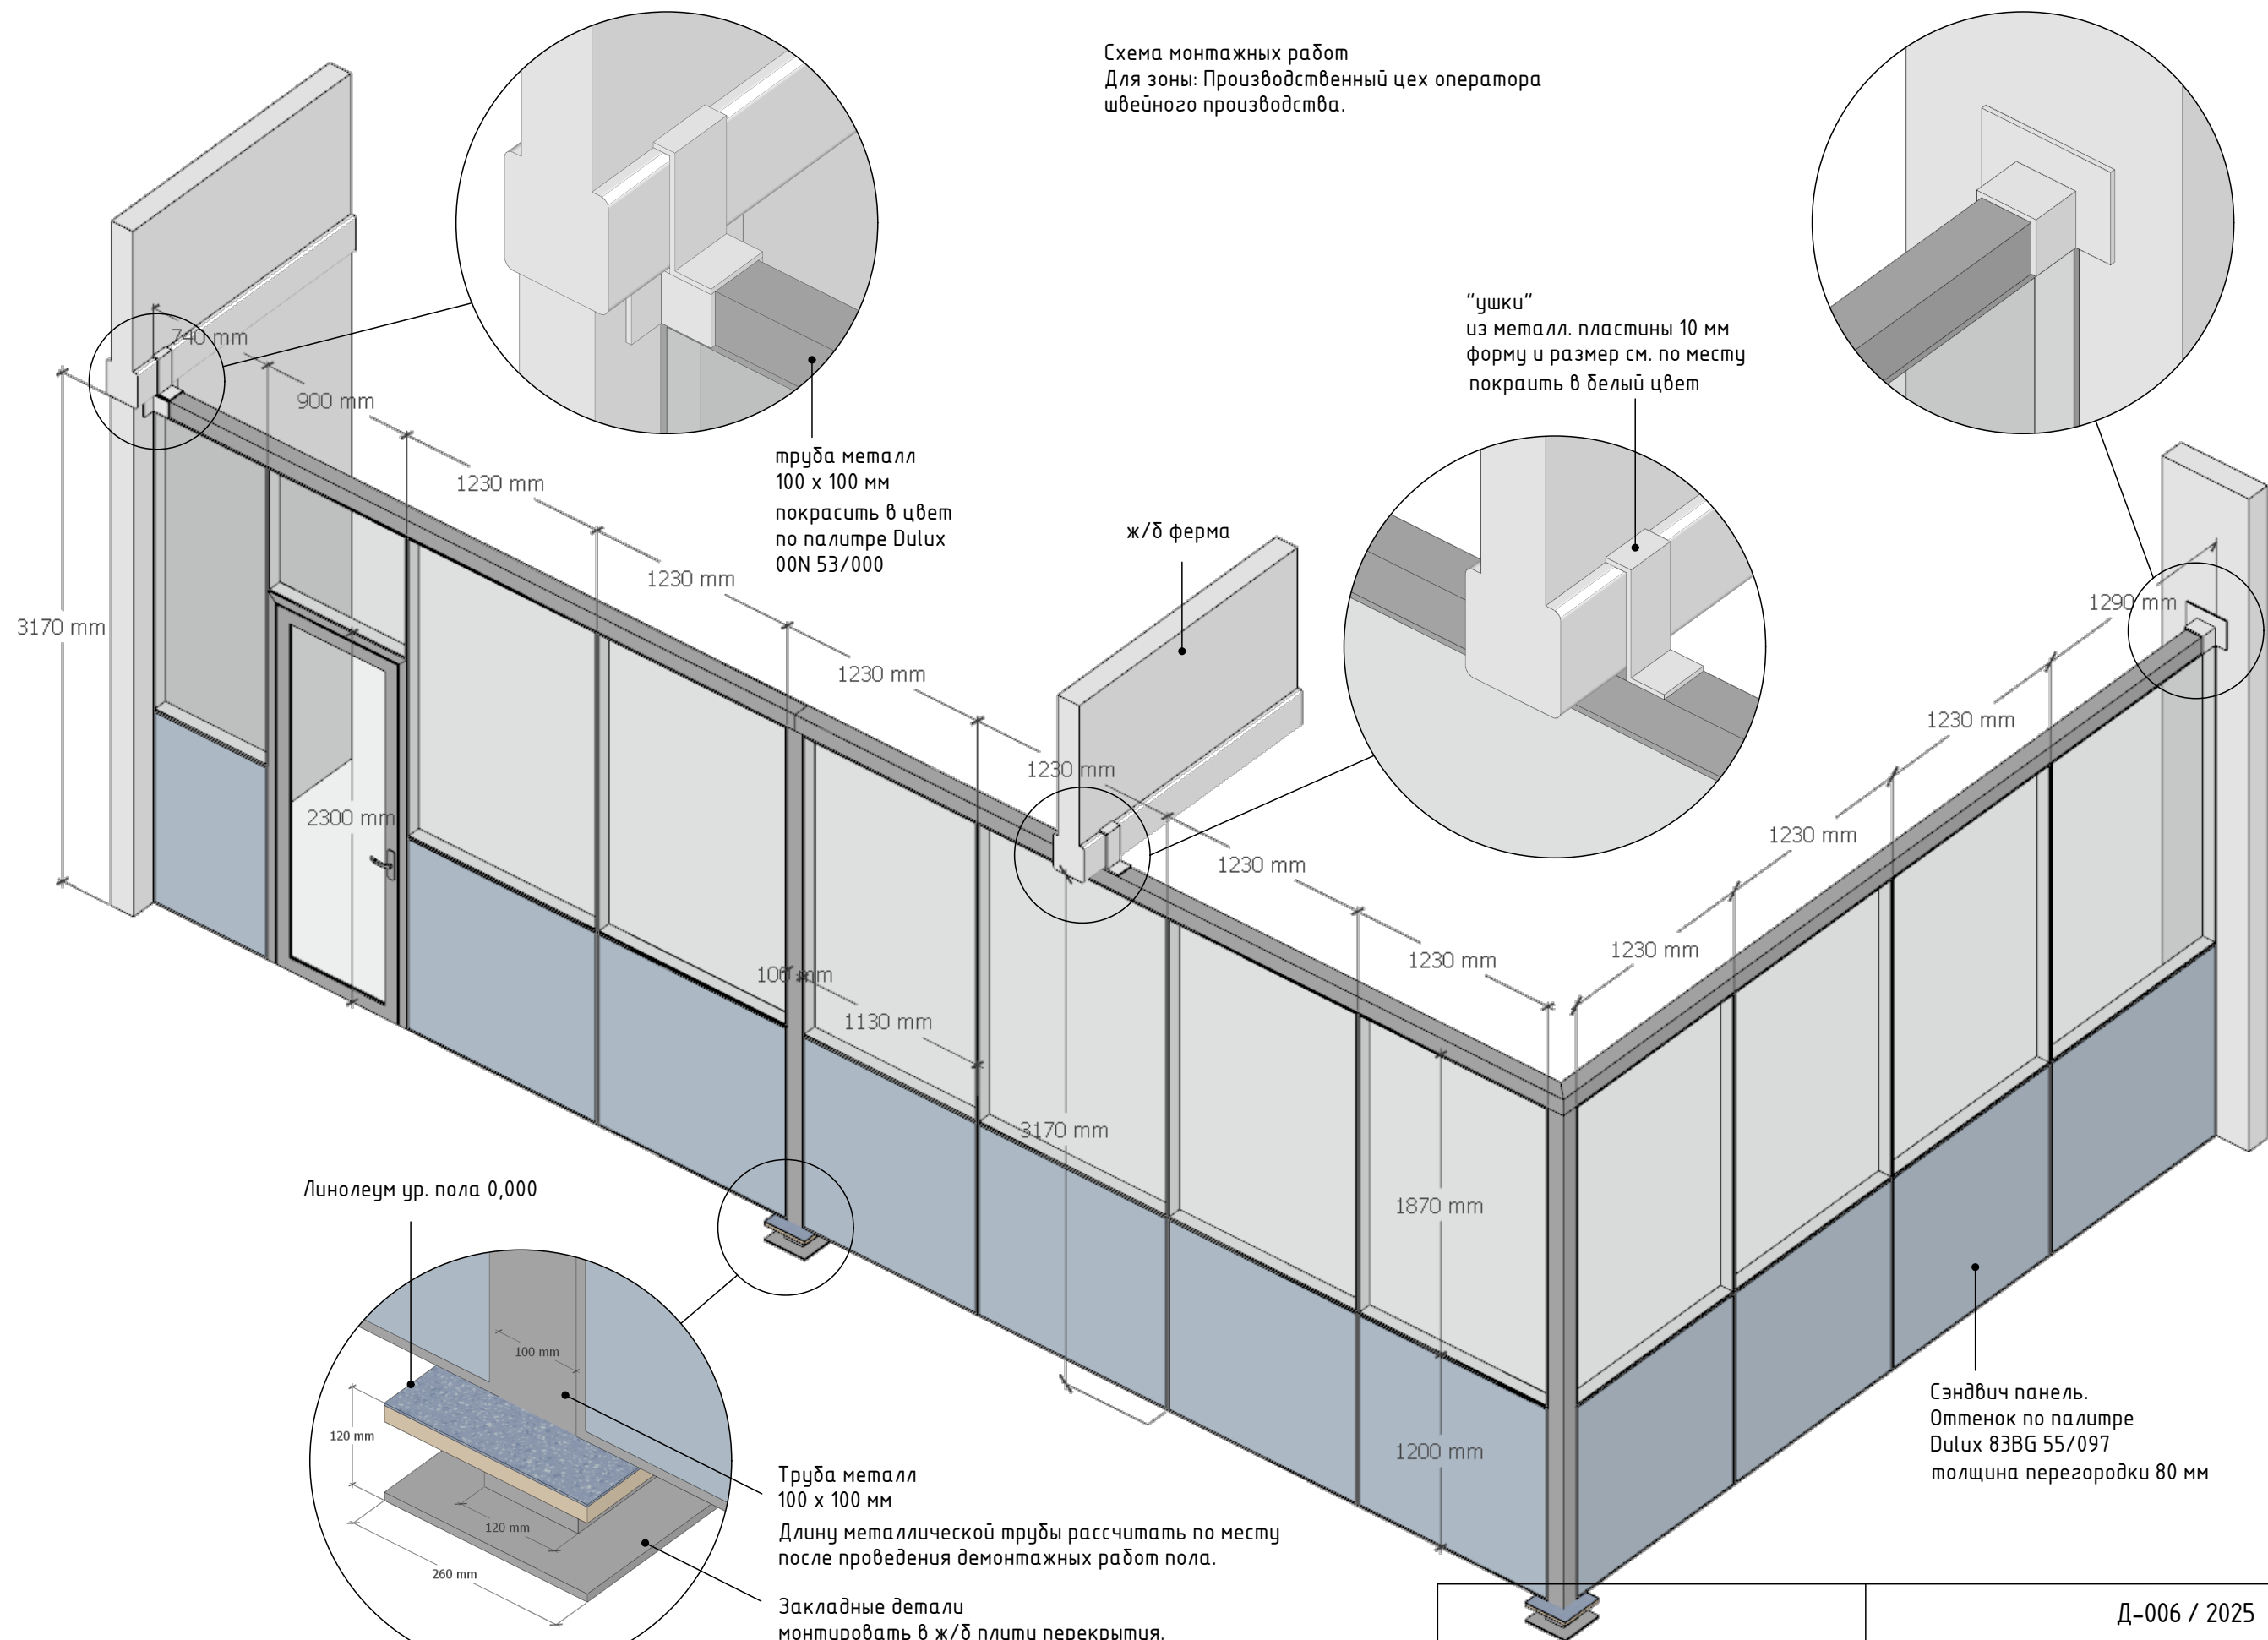

Важно!
После демонтажных работ провести повторный замер помещения и только после него – заказывать изготовление перегородок.

Труба металл
100 x 100 мм


Длину металлической трубы рассчитать по месту
после проведения демонтажных работ пола.

Закладные детали
монтировать в ж/б плиту перекрытия.
размеры детали даны условно



Сэндвич панель.
Оттенок по палитре
Dulux 83BG 55/097
толщина перегородки 80 мм

				Д-006 / 2025	
				Дизайн-проект колледжа "Сфера" г.Копейск	
Работа	ФИО	Подпись	Дата	Схема монтажных работ Стадия ДП	
	Стебельский П.		09.2025		
	Анапольская Ю.				
	Маврина П.				


Схема монтажных работ
Для зоны: Участок промышленной механики, монтажа и наладки

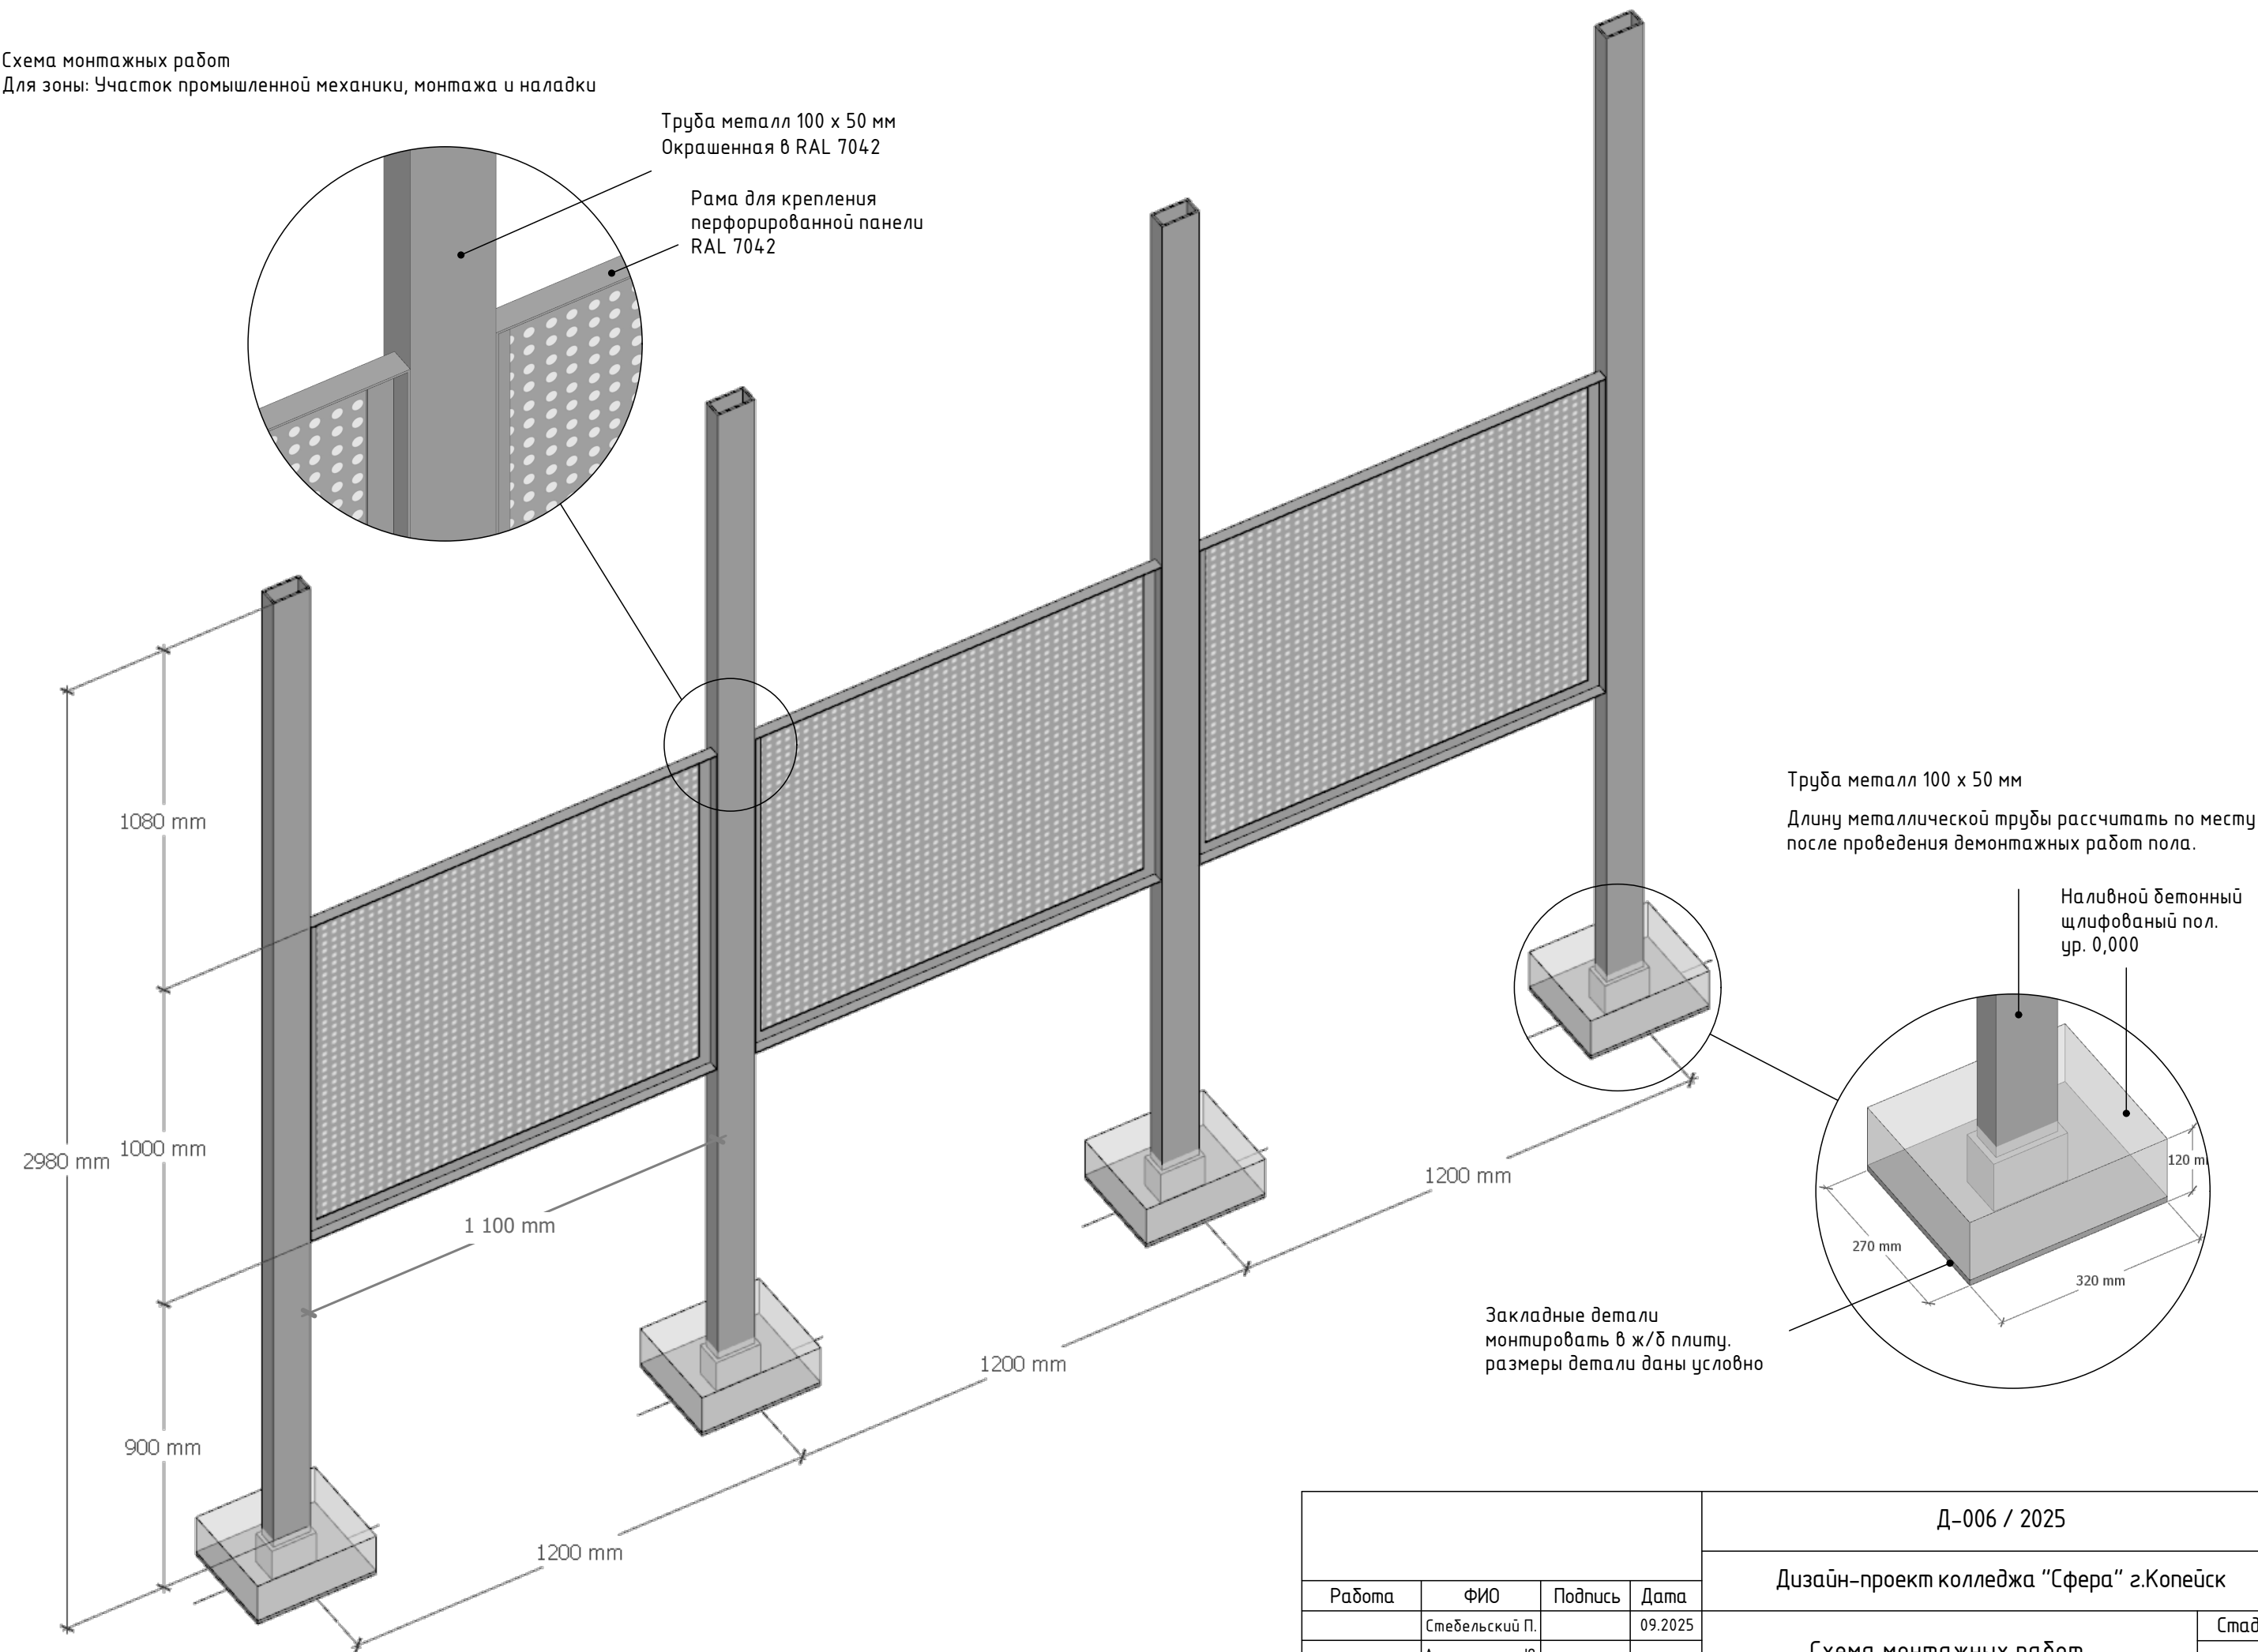

				Д-006 / 2025	
				Дизайн-проект колледжа "Сфера" г.Копейск	
Работа	ФИО	Подпись	Дата	Схема монтажных работ	Стадия
	Стебельский П.		09.2025		ДП
	Анапольская Ю.				
	Маврина П.				

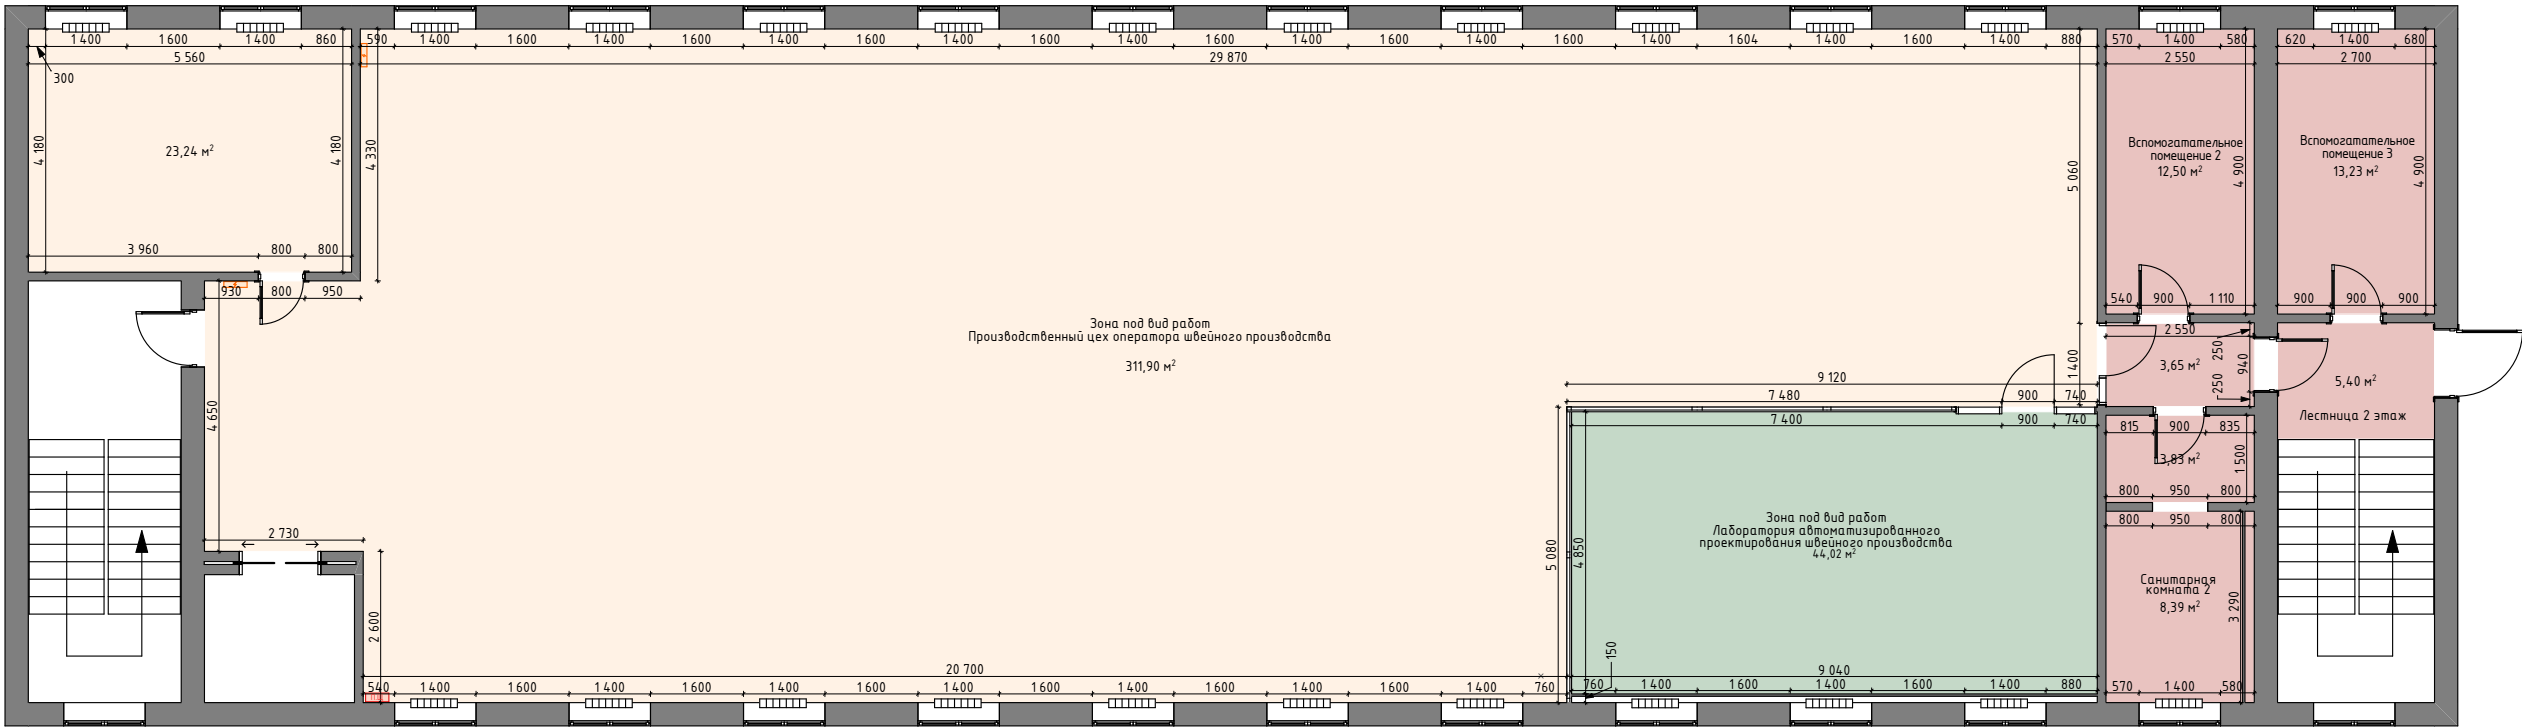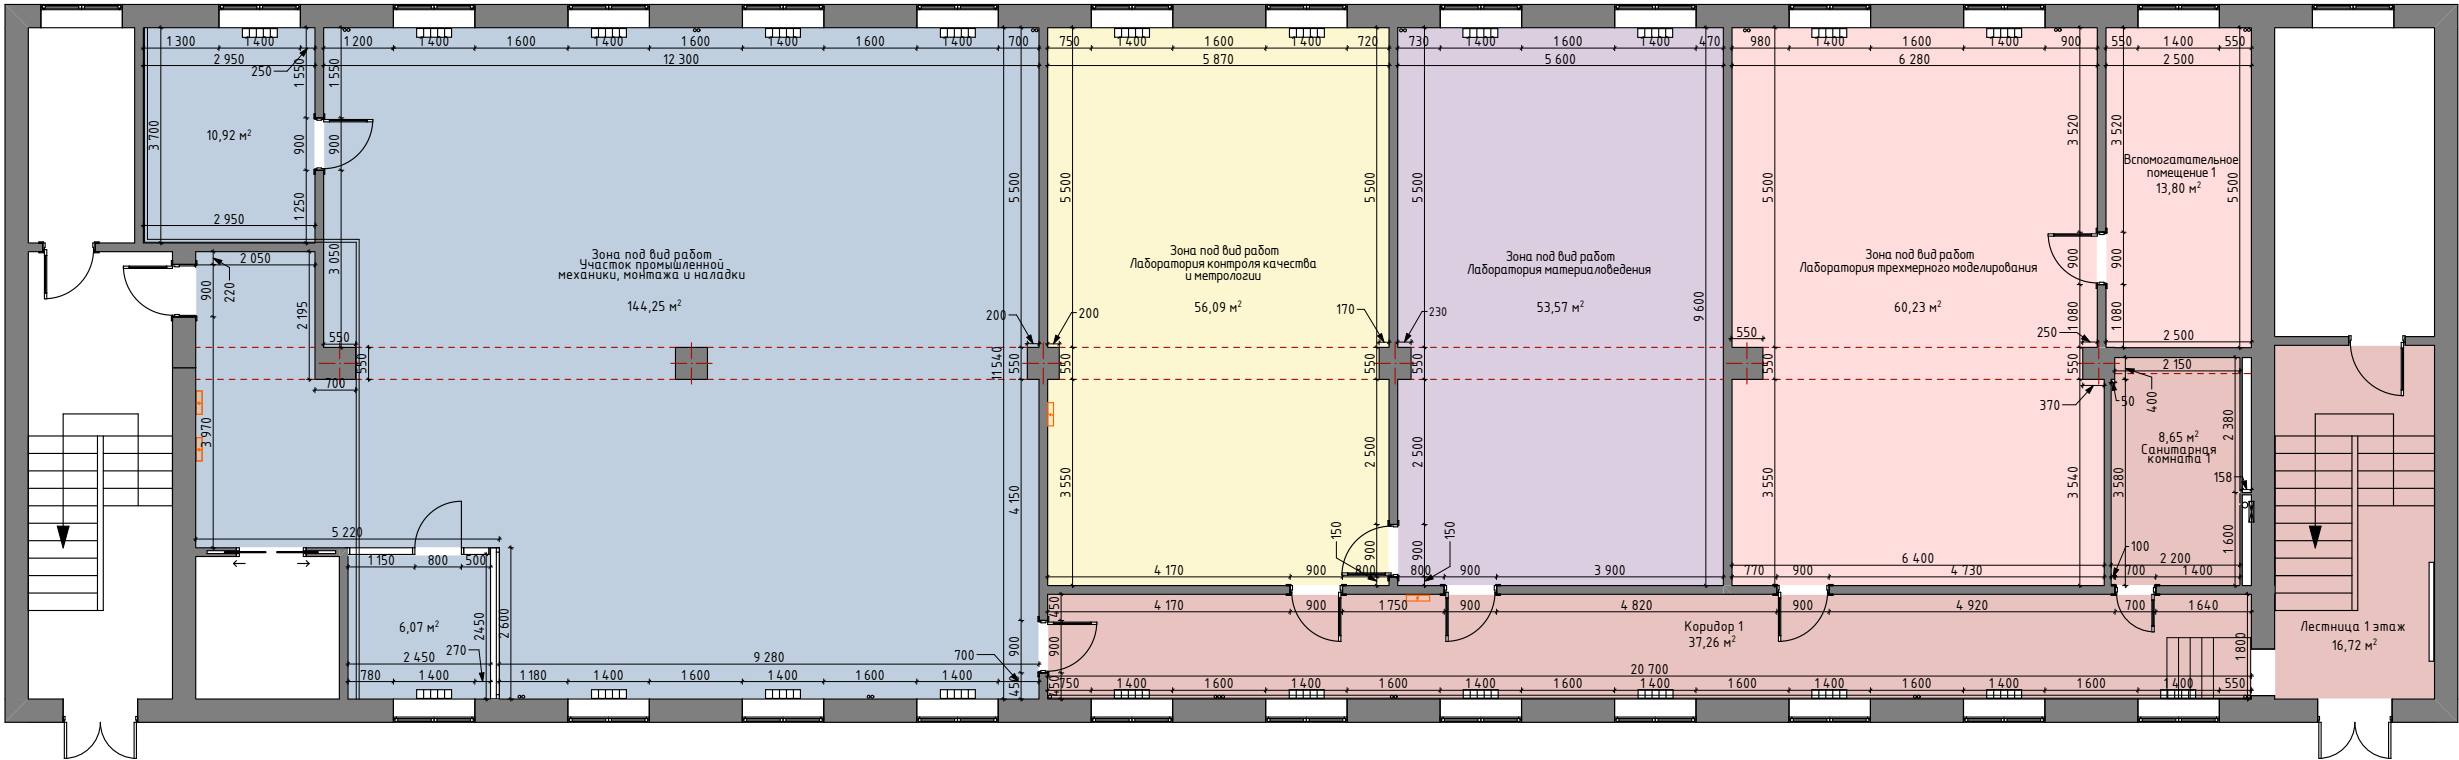


				Д-006 / 2025	
				Дизайн-проект колледжа "Сфера" г.Копейск	
Работа	ФИО	Подпись	Дата	План перепланировки М 1:130	Стадия
	Стебельский П.		09.2025		ДП
	Анапольская Ю.				
	Маврина П.				

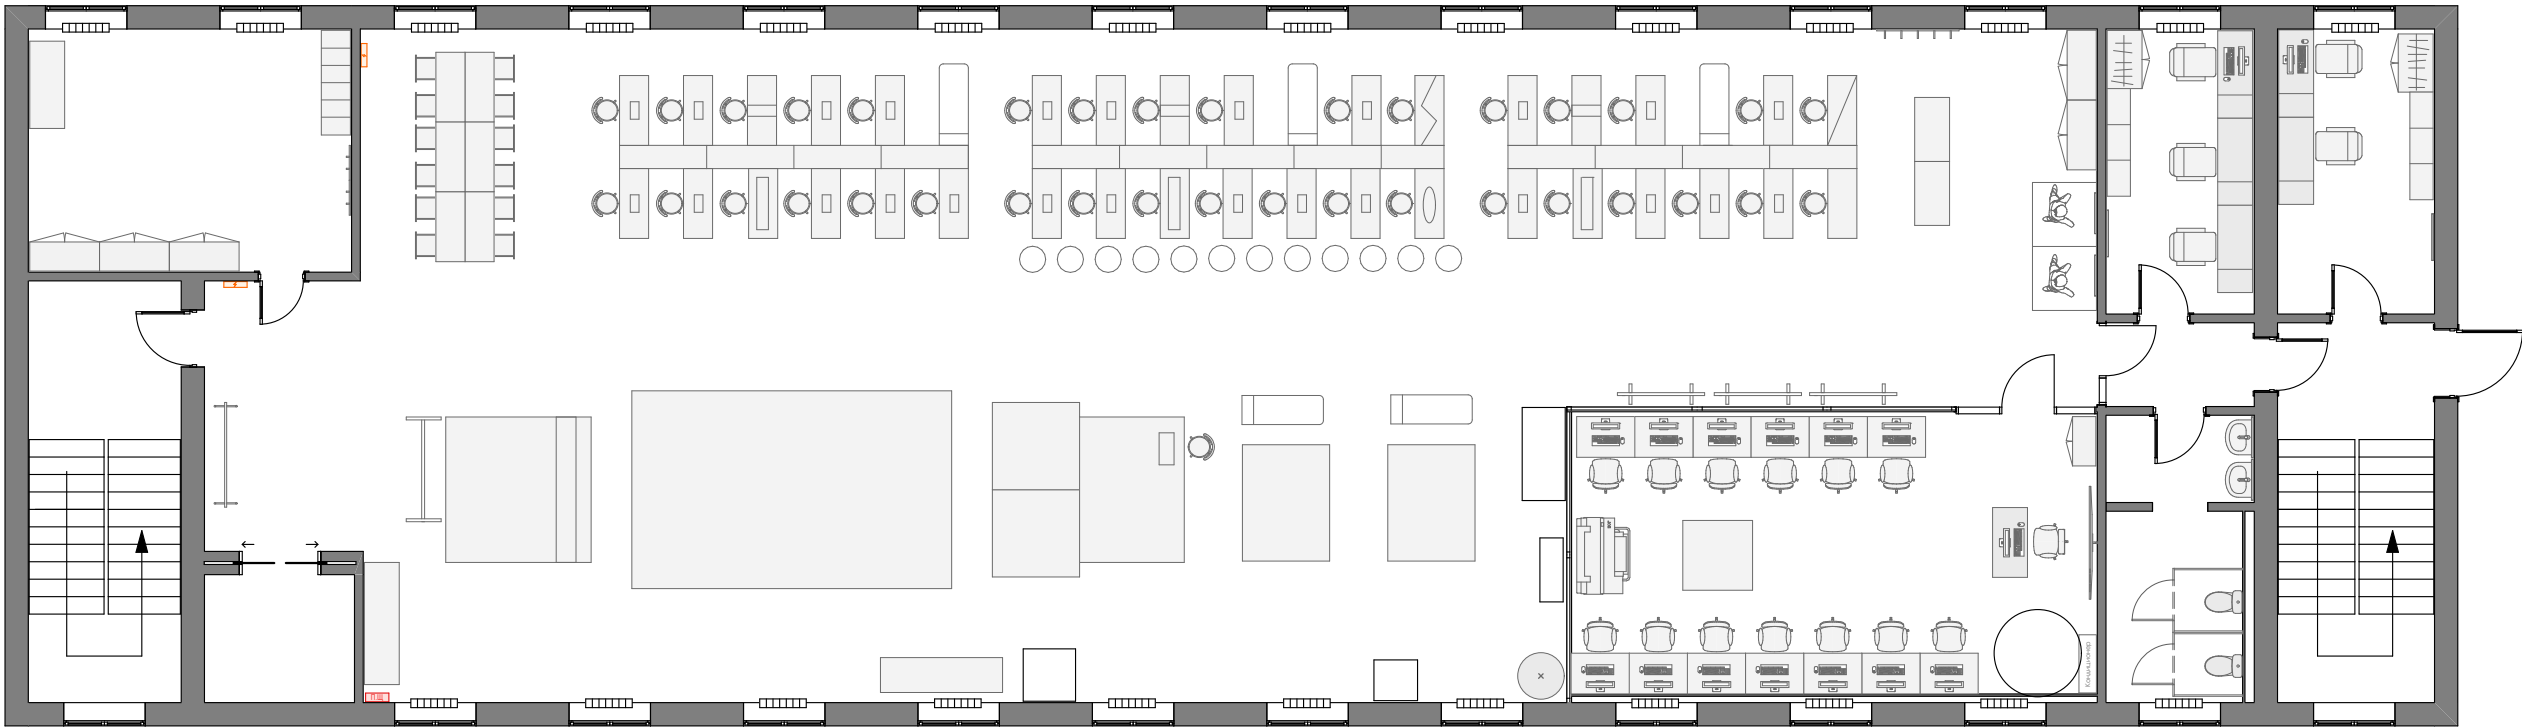

				Д-006 / 2025	
				Дизайн-проект колледжа "Сфера" г.Копейск	
Работа	ФИО	Подпись	Дата	План расстановки оборудования М 1:130	Стадия
	Стебельский П.		09.2025		ДП
	Анапольская Ю.				
	Маврина П.				

Коридор 1 этаж

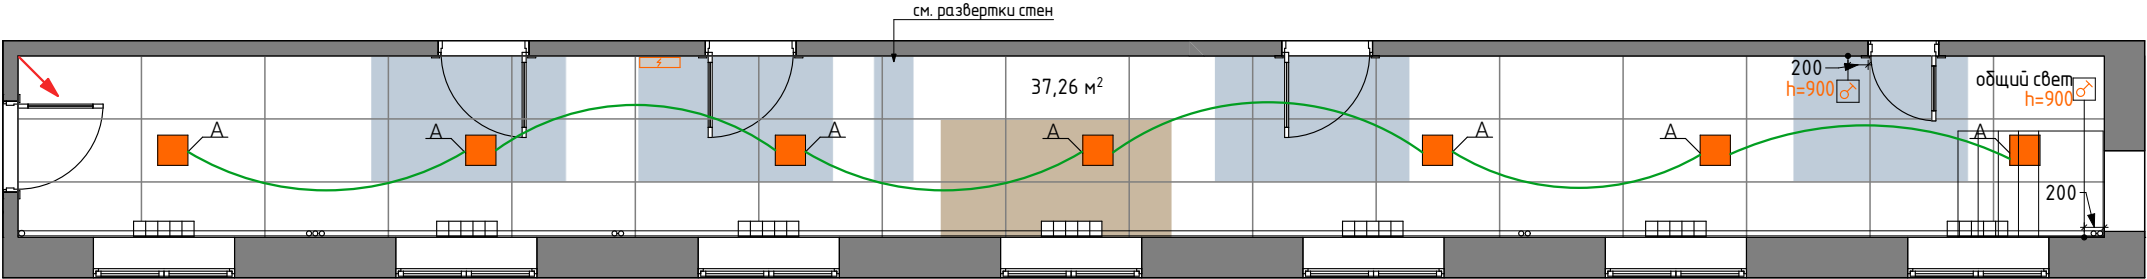

Типы светильников



А. Светильник светодиодный 7 шт., 300х300 мм, 28 Вт., 4000К

Типы потолков



Кассетный потолок индивидуального размера АНТ 1200х600 цвет white snow с применением L профиля с фиксаторами 37,26 м²



Кассетный потолок под покраску в цвет Dulux 70BG 44/129 – 5 м²



Кассетный потолок под покраску в цвет Dulux 90YR 36/203 – 2,7 м²

Условные обозначения




Начало раскладки



Выключатель одноклавишный 1шт.

Коридор 1 этаж

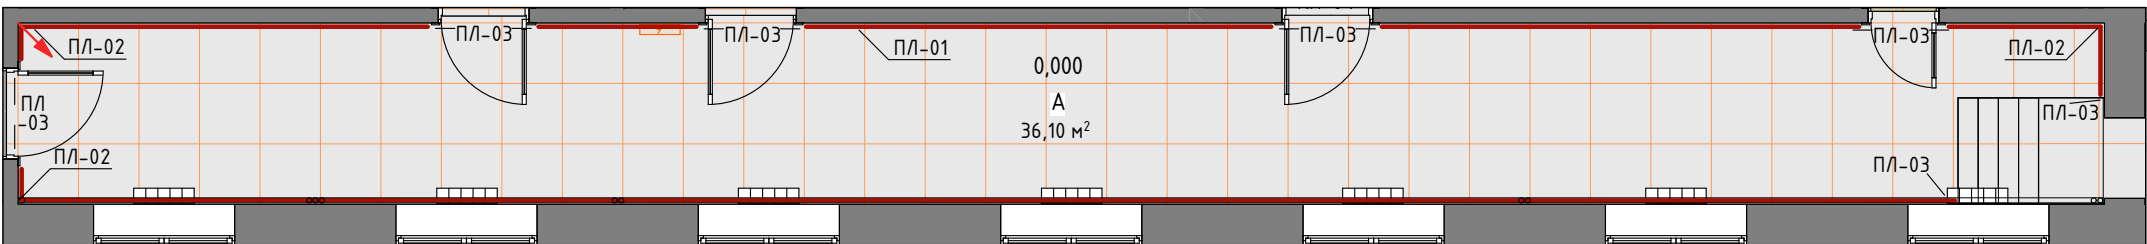

Типы плинтусов



ПЛ-01 . Плинтус алюминиевый L образный 100х10х3000 мм., 37,5 м.п.



ПЛ-02 . Угол внутренний металлический для алюминиевого плинтуса L образного 100х10 мм., 3 шт.



ПЛ-03 . Комплект заглушек металлических(правая и левая) для алюминиевого плинтуса L образного 100х10 мм., 6 шт.

Типы покрытий полов





А. Керамранит Уральский гранит Гранитея Таганай светло-серый матовый 600х600х10 мм 48,35 м²



Б. Флоковое покрытие 30 м² (с учетом лестницы)

Лестница 1 и 2 этаж


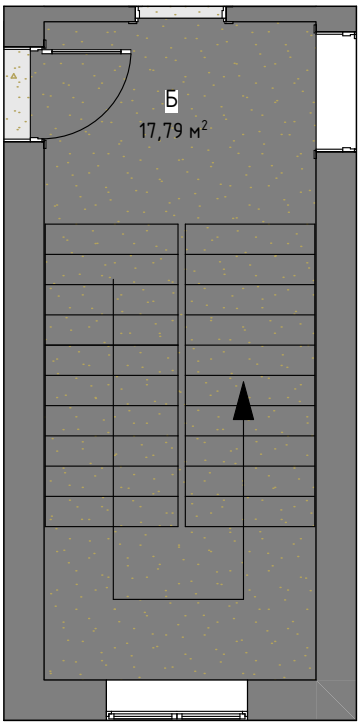
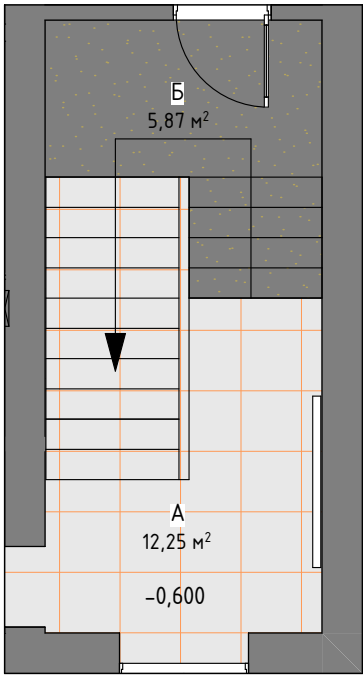


Примечания:

1. Привязку светильников уточнить по месту.
2. Высоты выключателей указаны от уровня чистого пола до центра рамки.
3. Стык разных напольных покрытий между помещениями выполнить через металлический порог.

				Д-006 / 2025	
				Дизайн-проект колледжа "Сфера" г.Копейск	
Работа	ФИО	Подпись	Дата	План потолка, расстановки светильников и выключателей. План напольного покрытия М 1:75	Стадия
	Стебельский П.		09.2025		ДП
	Анапольская Ю.				
	Маврина П.				

Коридор 1 этаж

 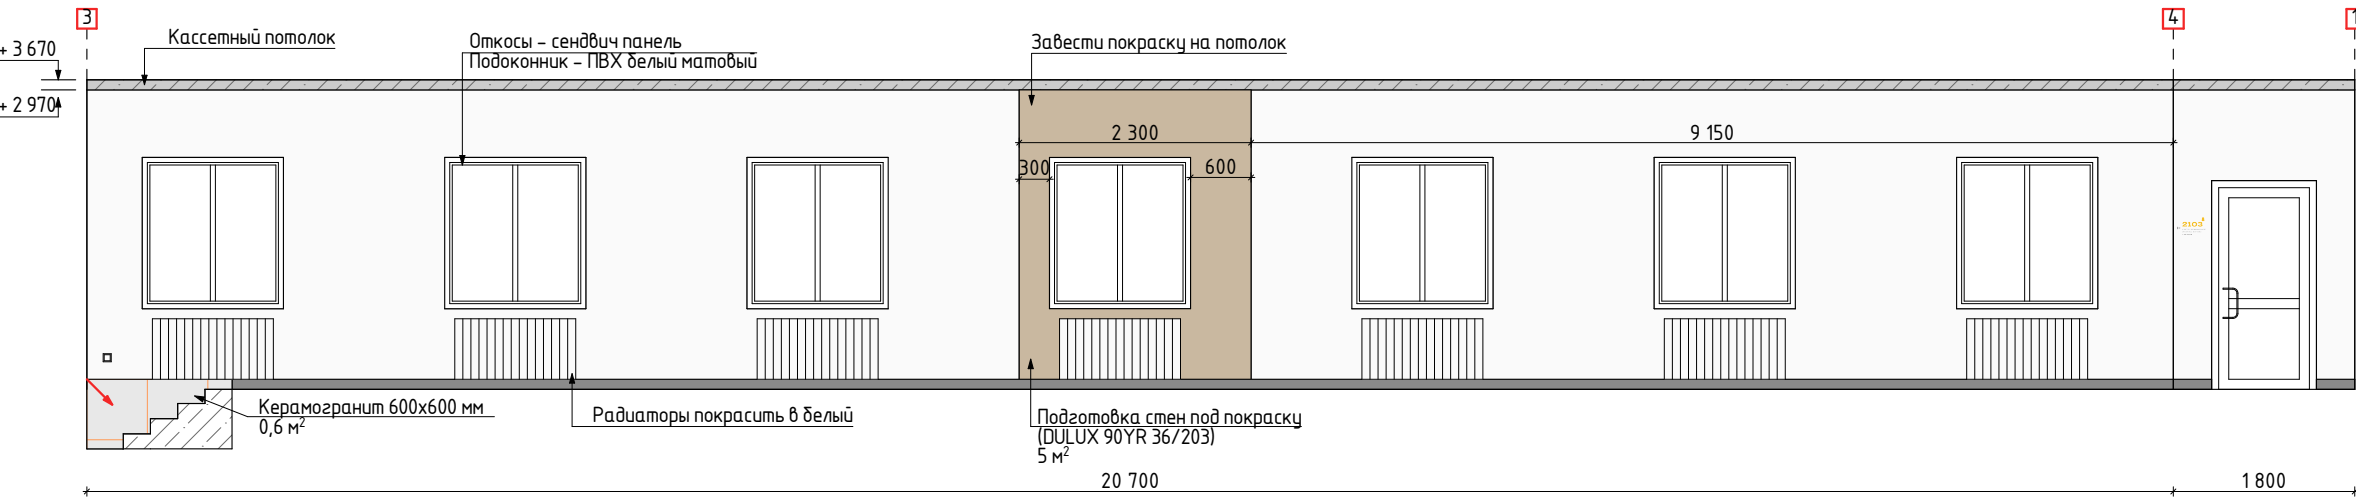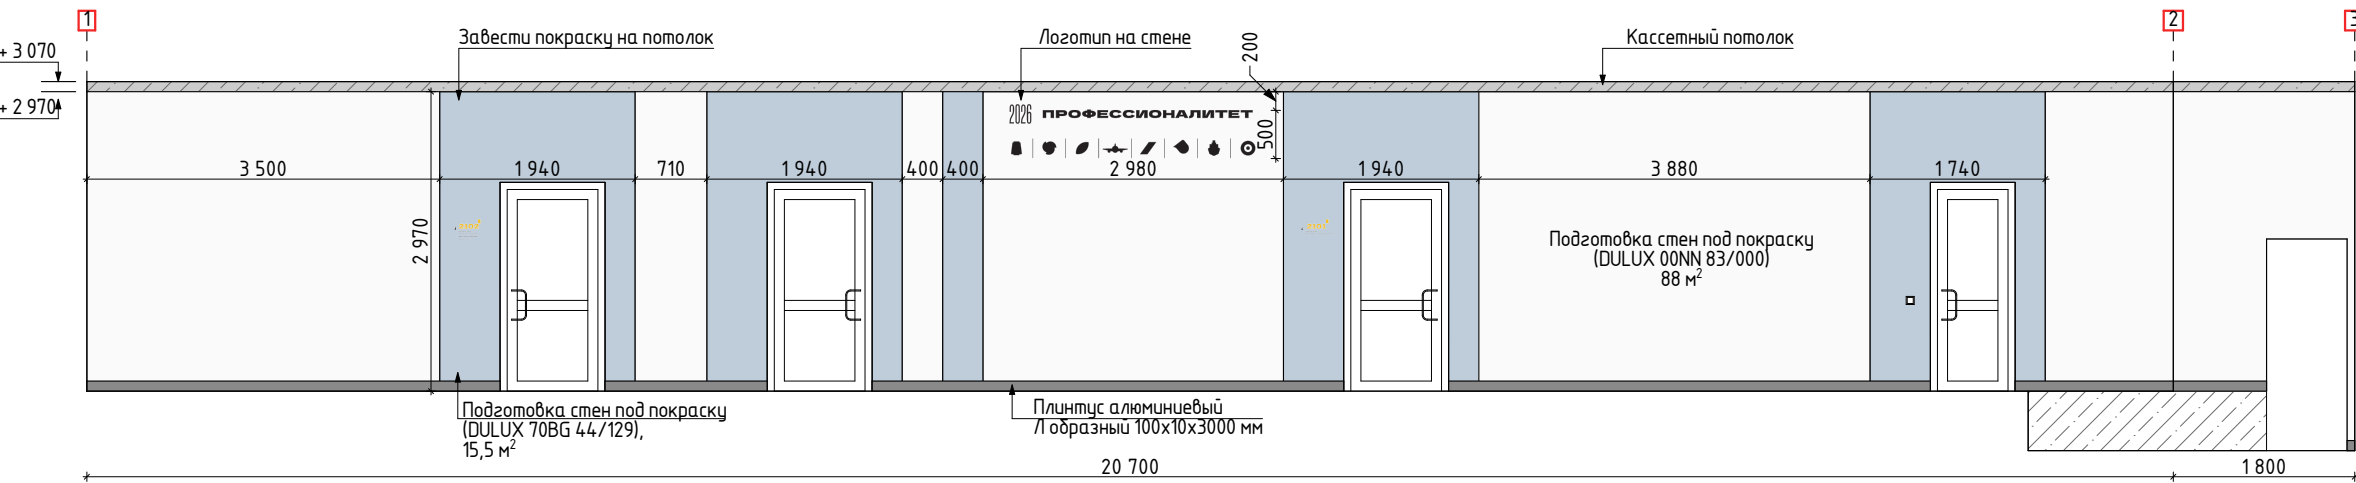

Оттенок краски по палитре Dulux 00NN 83/000
88 м²




Оттенок краски по палитре Dulux 70BG 44/129
15,5 м²





Оттенок краски по палитре Dulux 90YR 36/203
5 м²

				Д-006 / 2025	
				Дизайн-проект колледжа "Сфера" г.Копейск	
Работа	ФИО	Подпись	Дата	Развертки стен М 1:75	Стадия
	Стебельский П.		09.2025		ДП
	Анапольская Ю.				
	Маврина П.				



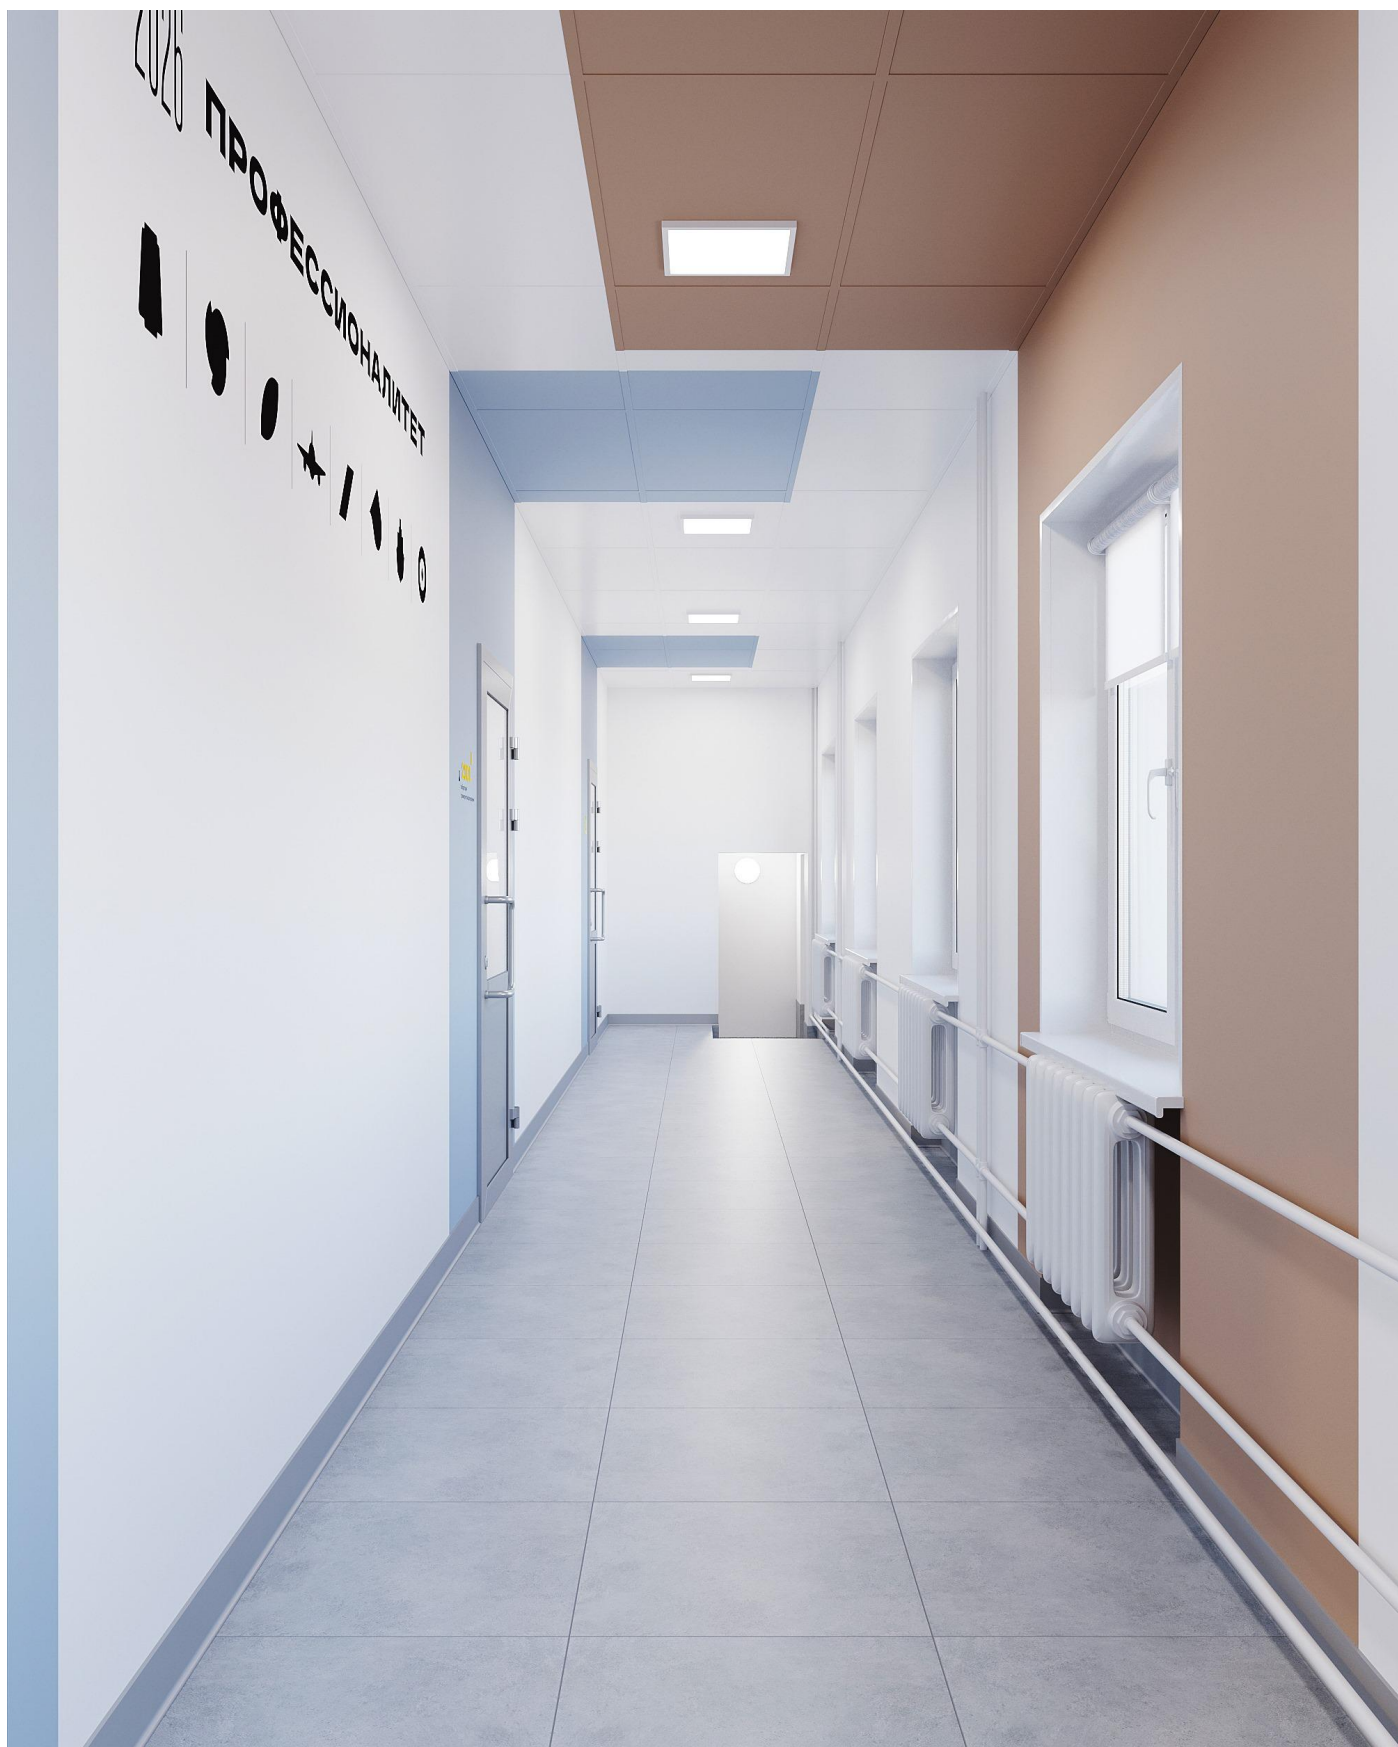


Коридор 1 этаж

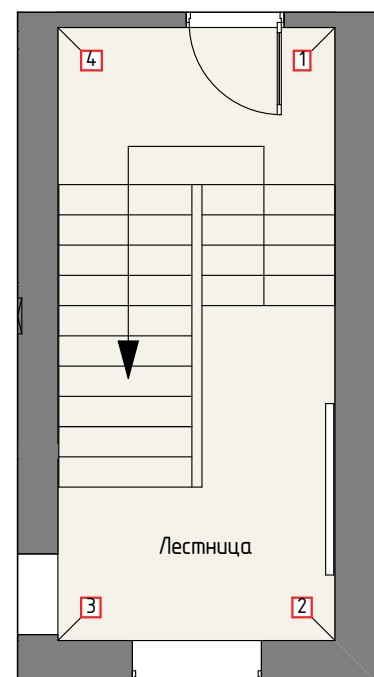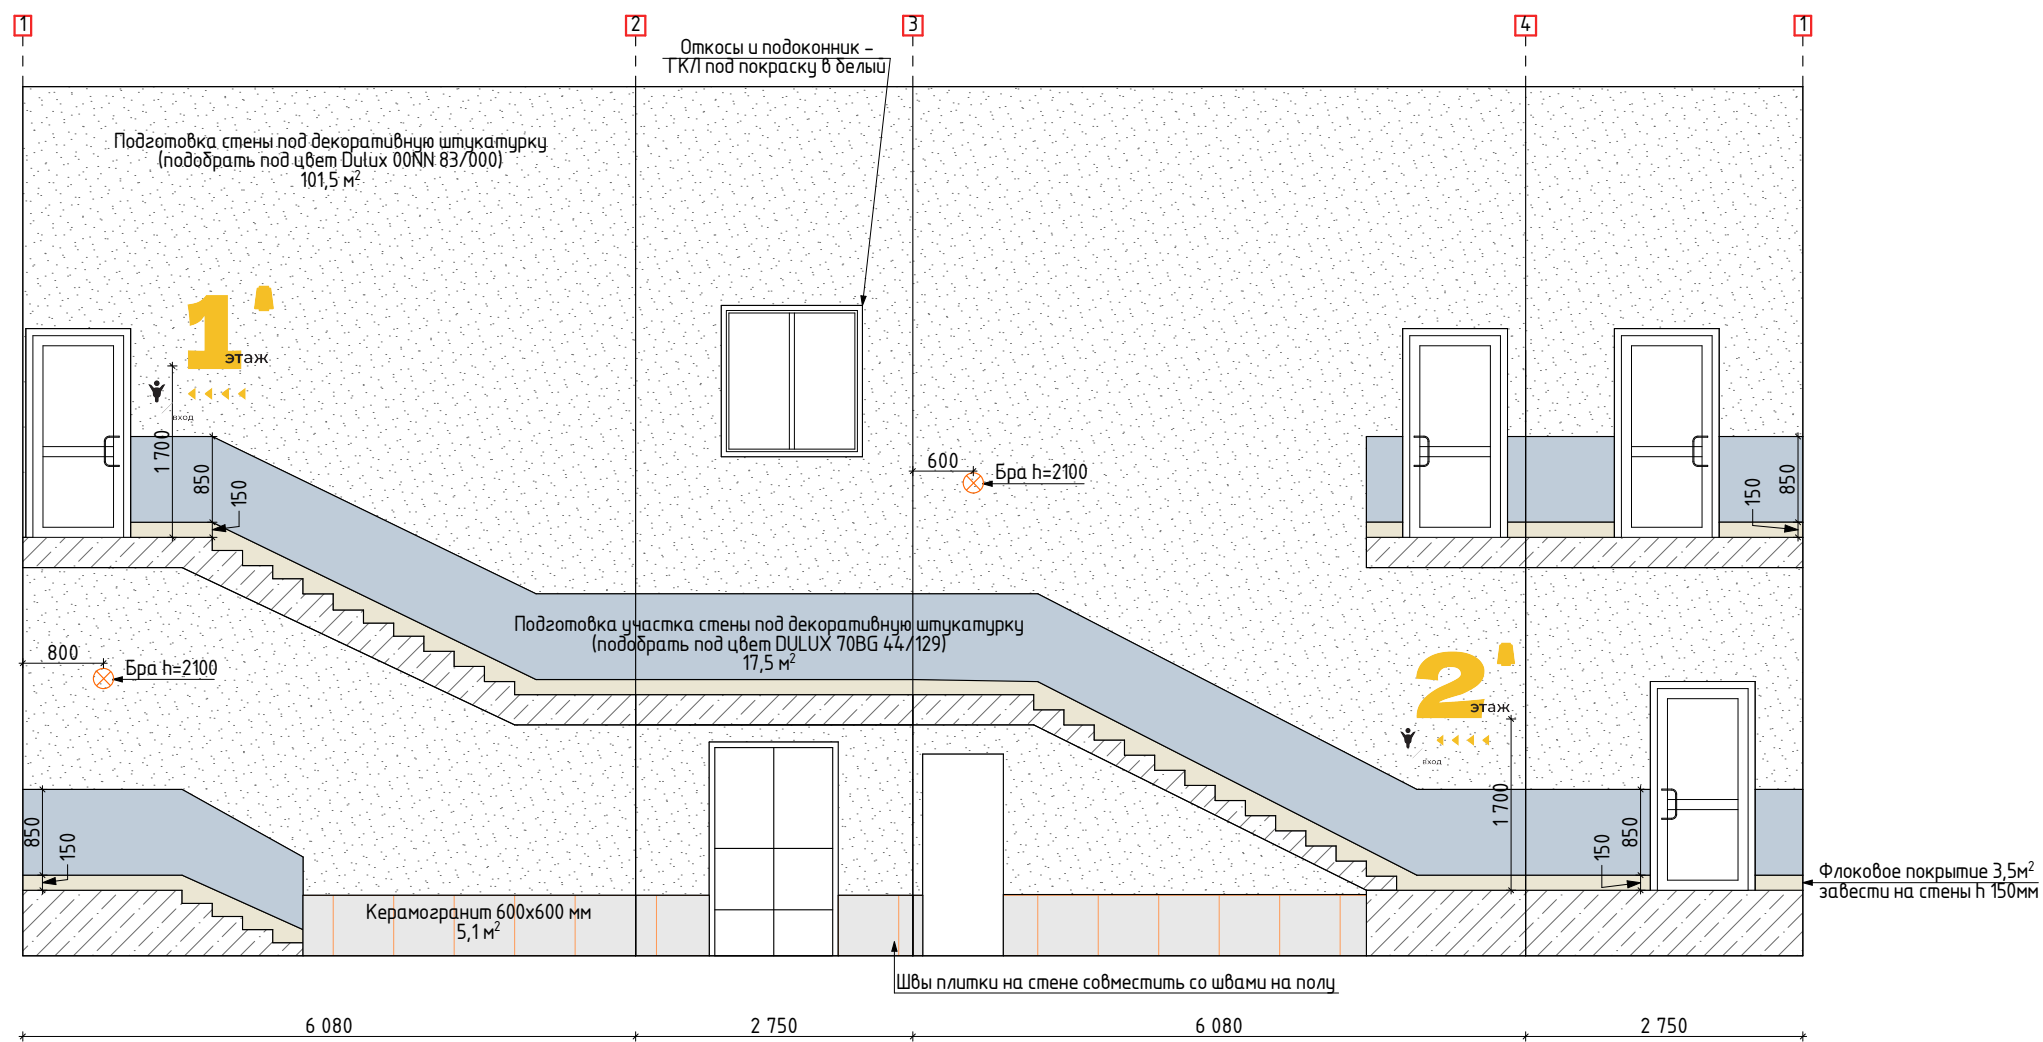

Оттенок краски по палитре Dulux 00NN 83/000
101,5 м²



Оттенок краски по палитре Dulux 70BG 44/129
17,5 м²

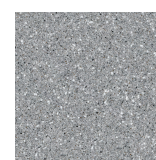

Флоковое покрытие
3,5 м²



А. Керамгранит Уральский гранит Гранитея
Таганай светло-серый матовый 600х600х10 мм., 5,1 м²
16 шт.

				Д-006 / 2025	
				Дизайн-проект колледжа "Сфера" г.Копейск	
Работа	ФИО	Подпись	Дата	Развертки стен М 1:75	Стадия
	Стебельский П.		09.2025		ДП
	Анапольская Ю.				
	Маврина П.				



