
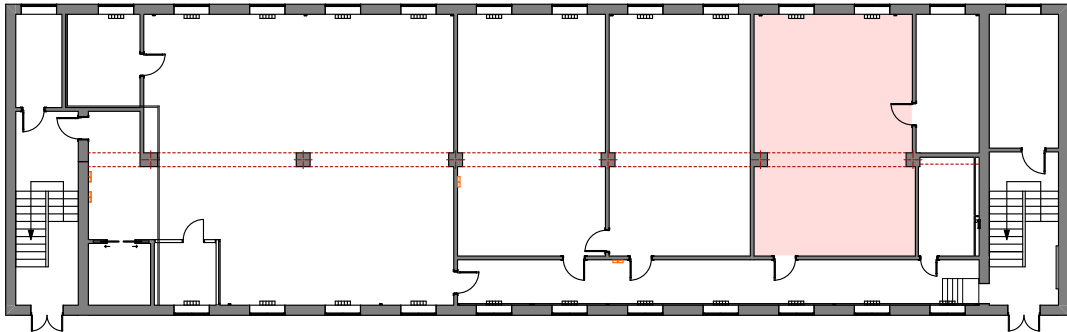


Зона под вид работ
Лаборатория трехмерного моделирования
Площадь 74,03 м².
Количество рабочих мест: 16

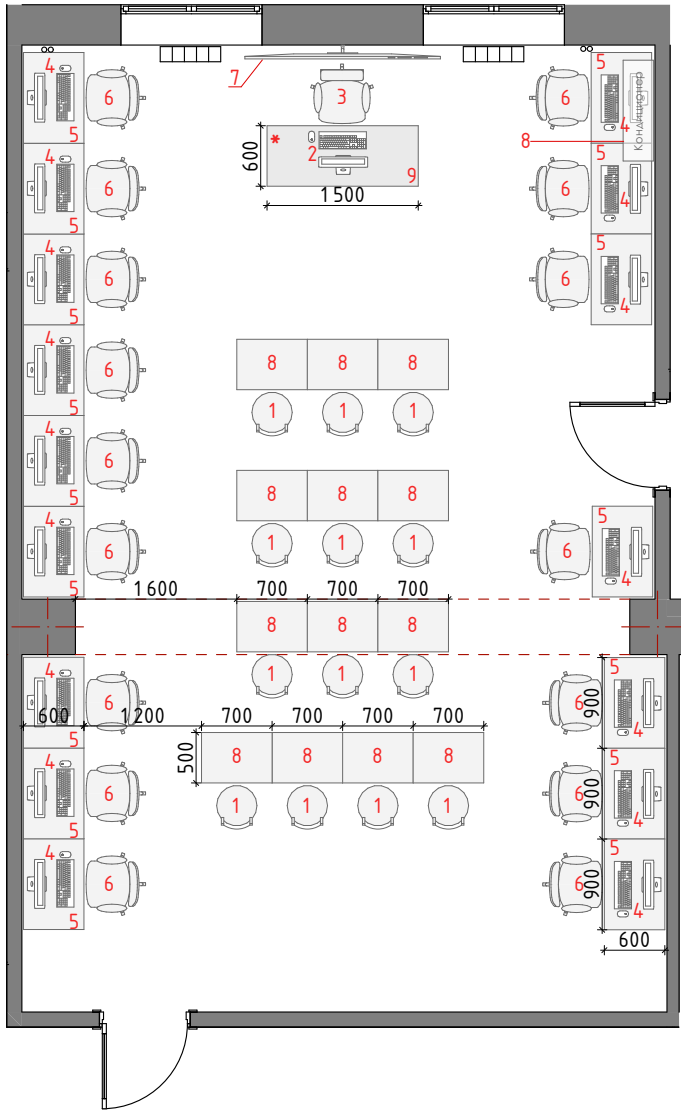

Спецификация оборудования.

№	Наименование	Размеры (ШхГхВ)	Кол-во
1	Стул ученический	380х390х460 мм	13
2	Компьютер для преподавателя (в комплекте: монитор, клавиатура, мышь)	размер уточнить по результату закуп	1
3	Кресло для преподавателя	470х550 мм	1
4	Компьютер (в комплекте: монитор, клавиатура, мышь)	размер уточнить по результату закуп	16
5	Стол компьютерный	900х600х750 мм	16
6	Кресло компьютерное	620х665х1000 мм	16
7	Телевизор	размер уточнить по результату закуп	1
8	Стол ученический одноместный	700х500х750 мм	13
9	Стол для преподавателя	1500х600х750 мм	1
10	Программное обеспечение (комплект)	размер уточнить по результату закуп	1

Перечень дополнительного оборудования*.

- Сервер – 1шт.
- Коммутатор – 1 шт.,
- Кондиционер 1 шт.

Мебель индивидуального производства


Д-006 / 2025

Дизайн-проект колледжа “Сфера” г.Копейск

План расстановки оборудования
М 1:75

Стадия
ДП

Зона под вид работ
Лаборатория трехмерного моделирования

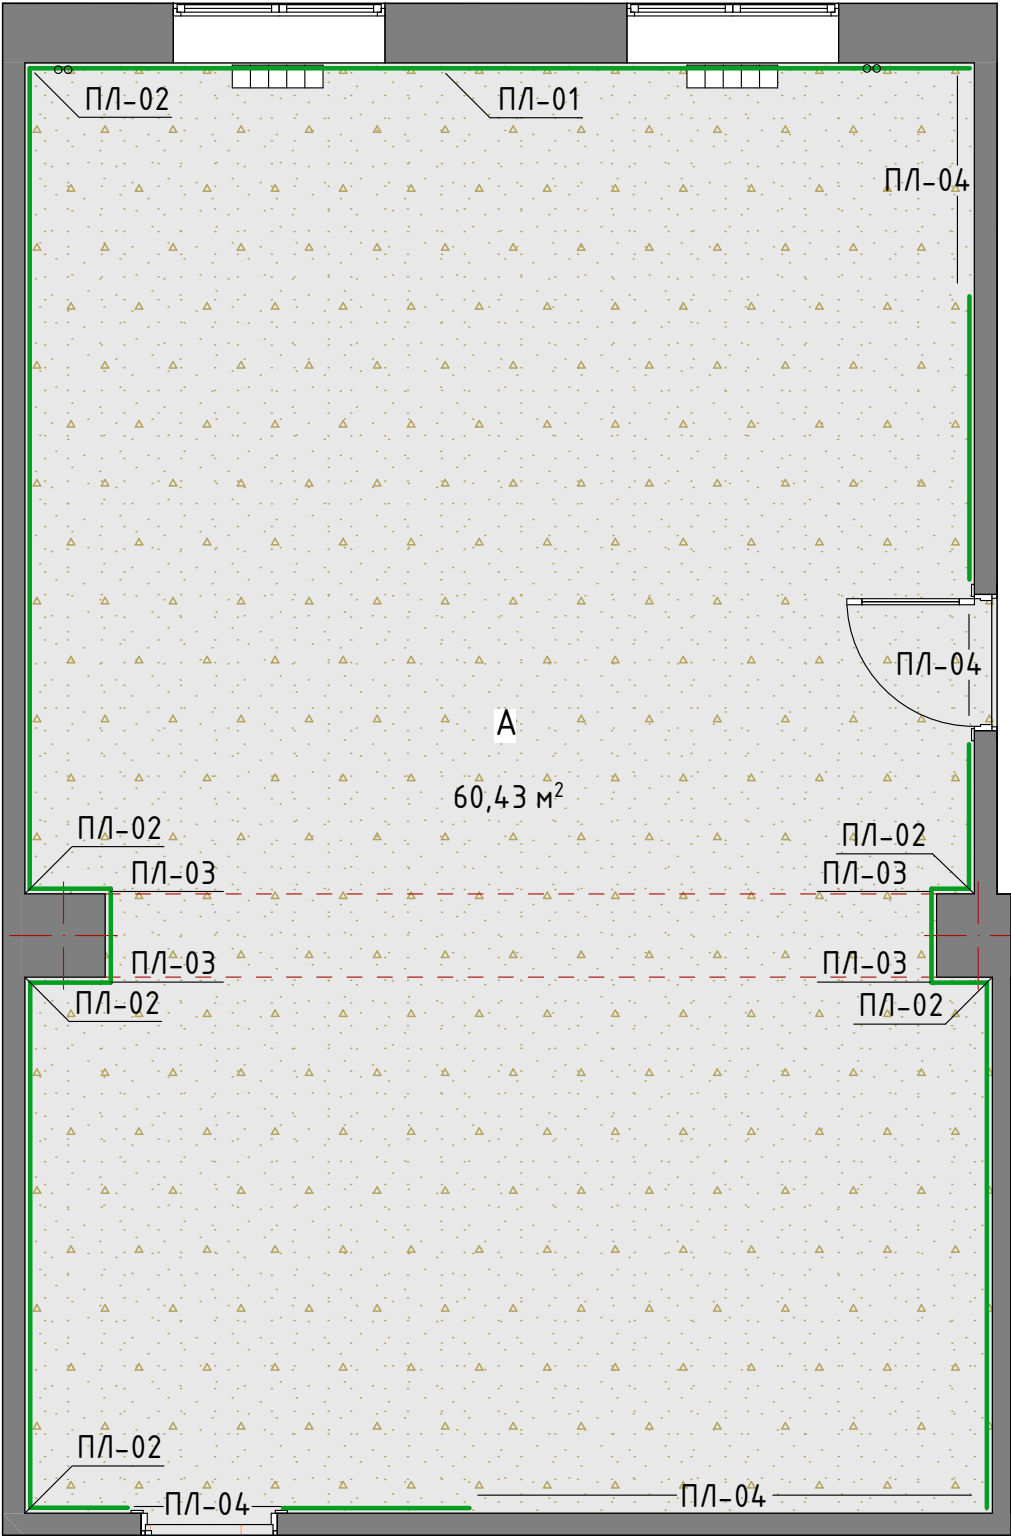

Типы покрытий полов



А. Электростатическое ПВХ покрытие
AccentMineral AS Grit1,
60,43 м²

Типы плинтусов



ПЛ-01 . Плинтус алюминиевый Л образный
60х10х3000 мм.,
26,5 м.п.



ПЛ-02 . Угол внутренний металлический для
алюминиевого плинтуса Л образного 60х10 мм.,
6 шт.




ПЛ-03 . Угол наружный металлический для
алюминиевого плинтуса Л образного 60х10 мм.,
4 шт.




ПЛ-04 . Комплект заглушек металлических(правая
и левая) для алюминиевого плинтуса Л образного
60х10 мм.,
4 шт.

				Д-006 / 2025	
				Дизайн-проект колледжа "Сфера" г.Копейск	
Работа	ФИО	Подпись	Дата	План напольного покрытия М 1:50	Стадия
	Стебельский П.		09.2025		ДП
	Анапольская Ю.				
	Маврина П.				

Зона под вид работ
Лаборатория трехмерного моделирования

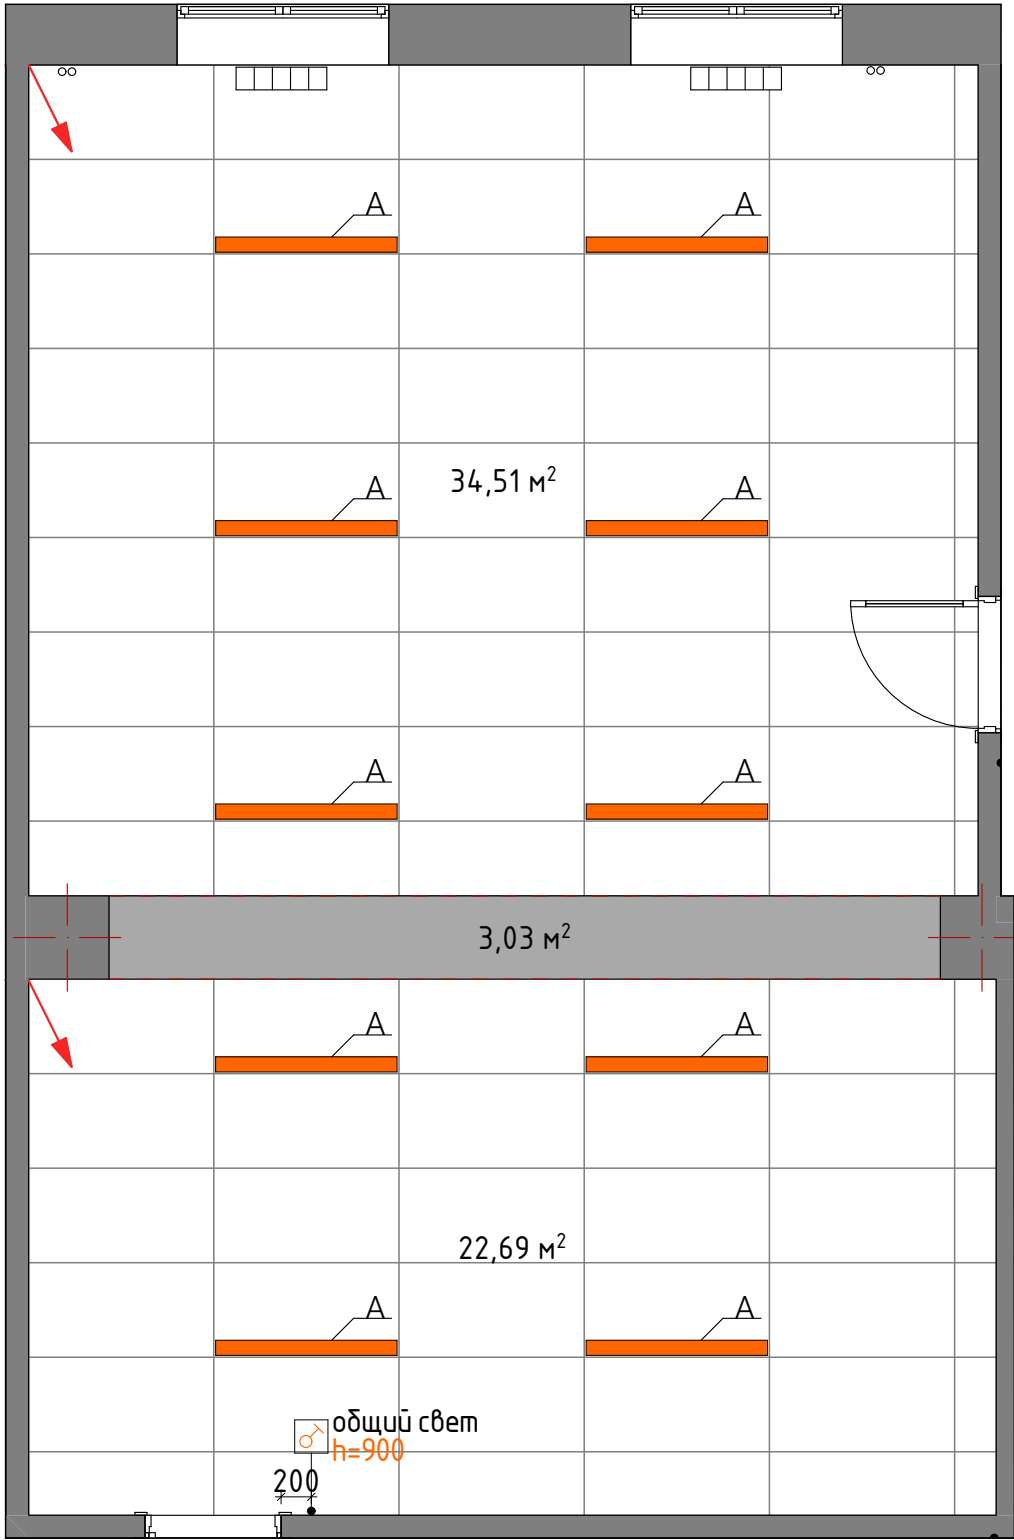

Типы светильников

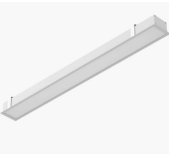

А. Светильник светодиодный 10 шт.,
1200x100 мм., 32 Вт., 4000К

Типы потолков



Ригель под покраску в цвет стен
Dulux 21BG 45/002 – 3 м²



Кассетный потолок индивидуального размера
АНТ 1200x600 цвет white snow
с применением L-профиля с фиксаторами 57,2 м²

Условные обозначения



Начало раскладки




Выключатель одноклавишный 1шт.

Примечания:

- Монтаж светильников производить по техническому паспорту купленных изделий. Привязку светильников уточнить по месту.
- Высоты выключателей указаны от уровня чистого пола до центра рамки.

				Д-006 / 2025	
				Дизайн-проект колледжа "Сфера" г.Копейск	
Работа	ФИО	Подпись	Дата	План потолка, расстановки светильников и выключателей М 1:50	Стадия
	Стебельский П.		09.2025		ДП
	Анапольская Ю.				
	Маврина П.				

Зона под вид работ
Лаборатория трехмерного моделирования

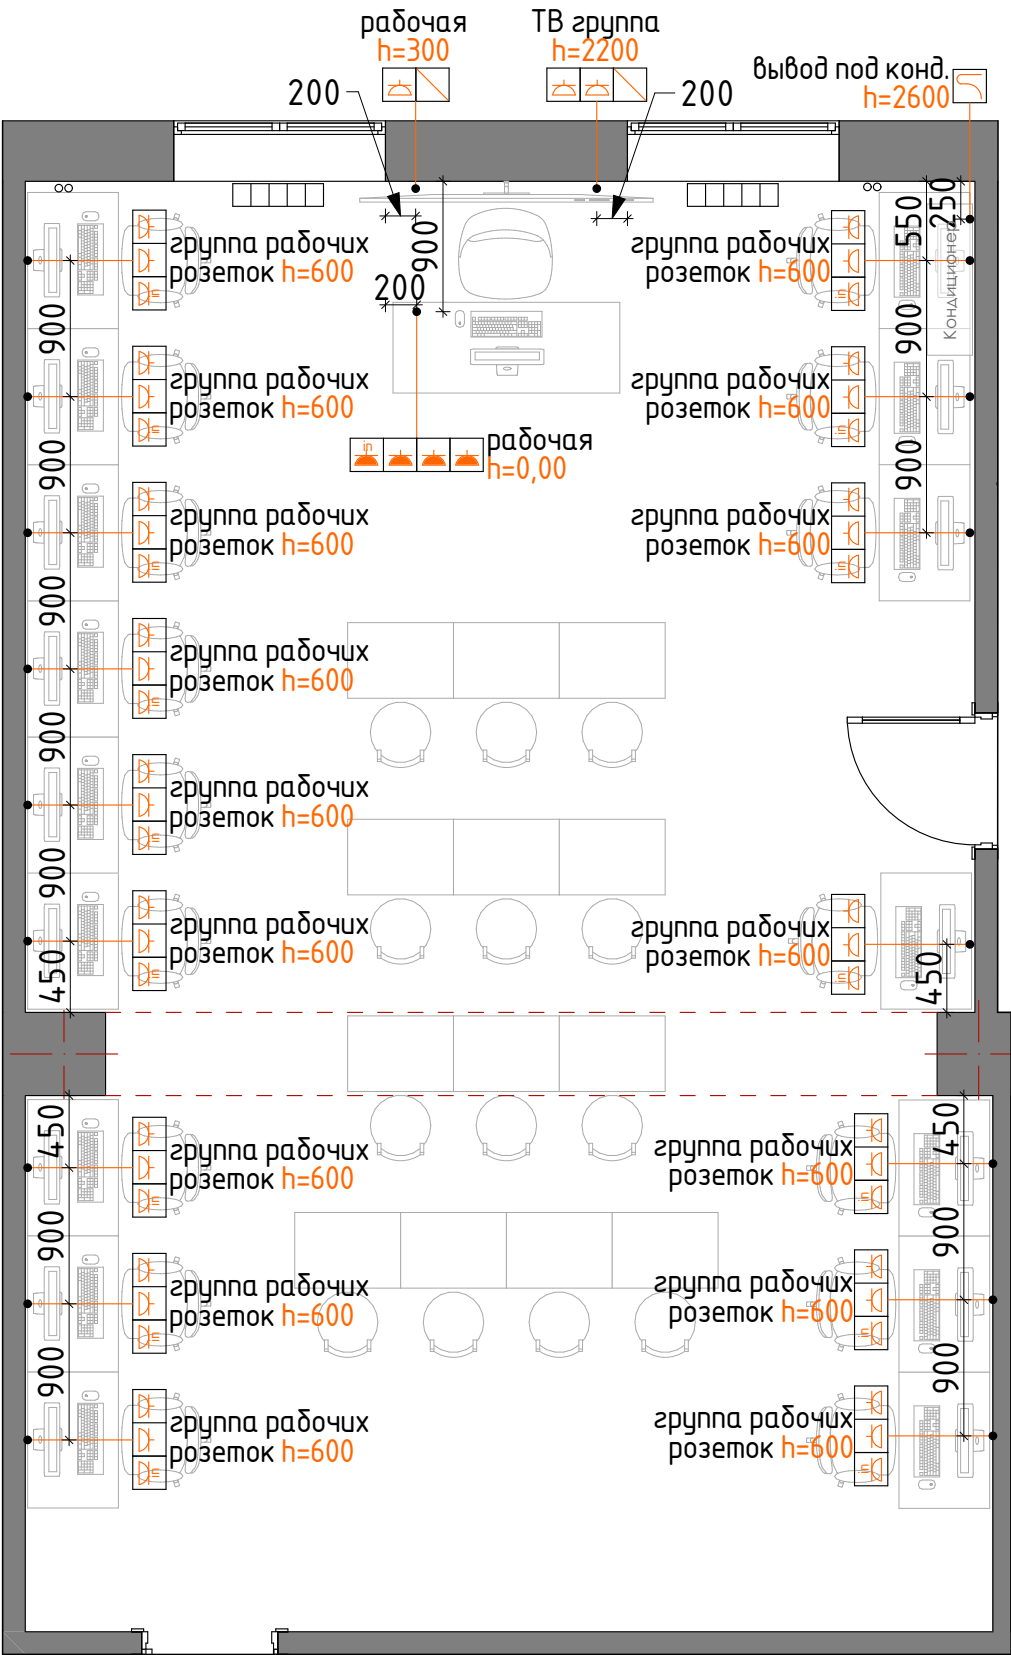

Спецификация электроприборов

Тип	Число
Розетка	35
Интернет розетка	16
HDMI (хвост 2м)	2
Розетка на 3 шт. напольная колонна + 1 интернет	1

Спецификация рамок под розетки

Тип	Число
2 пост	1
3 пост	17





Условные обозначения

-  Розетка одинарная
-  Интернет розетка
-  Вывод провода HDMI
-  Вывод кабеля 220V
-  Розетка напольная колонна


Примечания:

- Высоты розеток указаны от уровня чистого пола до центра механизма.
- Прокладку HDMI провода уточнить по месту.

				Д-006 / 2025	
				Дизайн-проект колледжа "Сфера" г.Копейск	
Работа	ФИО	Подпись	Дата	План электрооборудования М 1:50	Стадия
	Стебельский П.		09.2025		ДП
	Анапольская Ю.				
	Маврина П.				

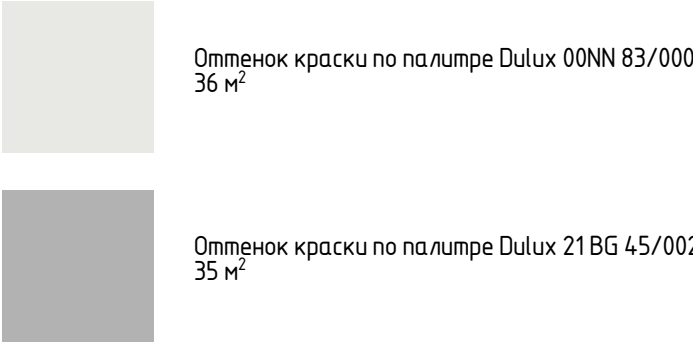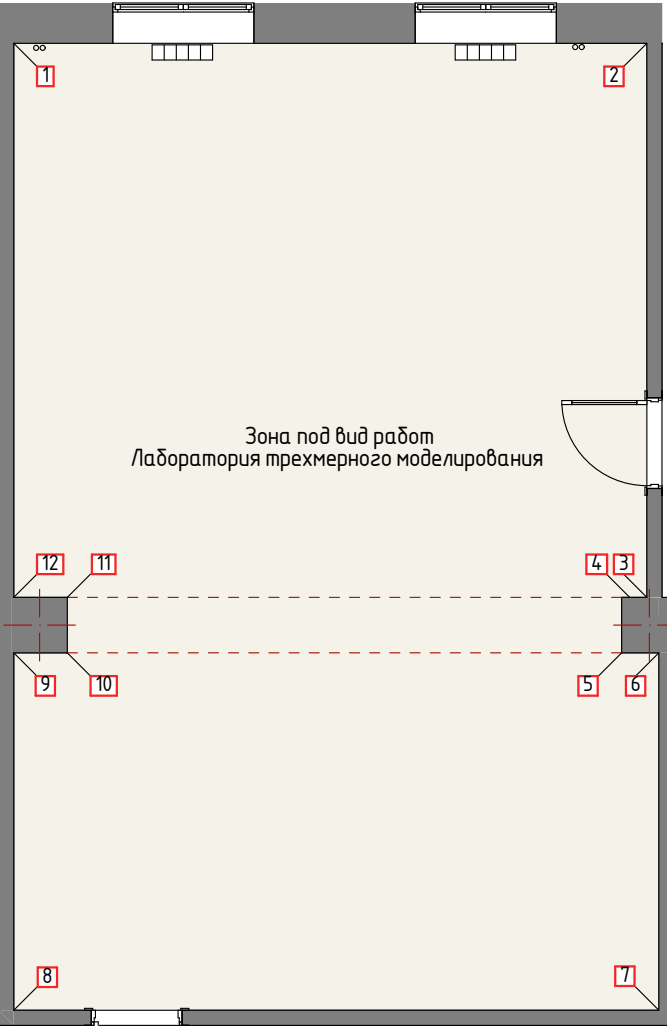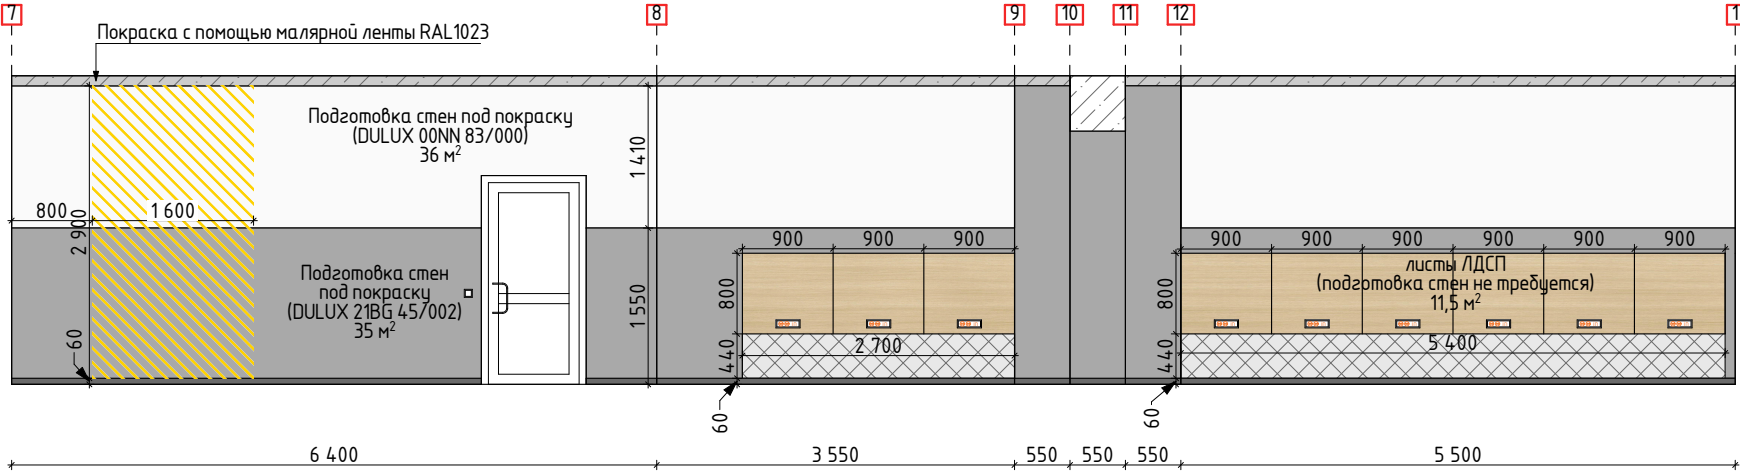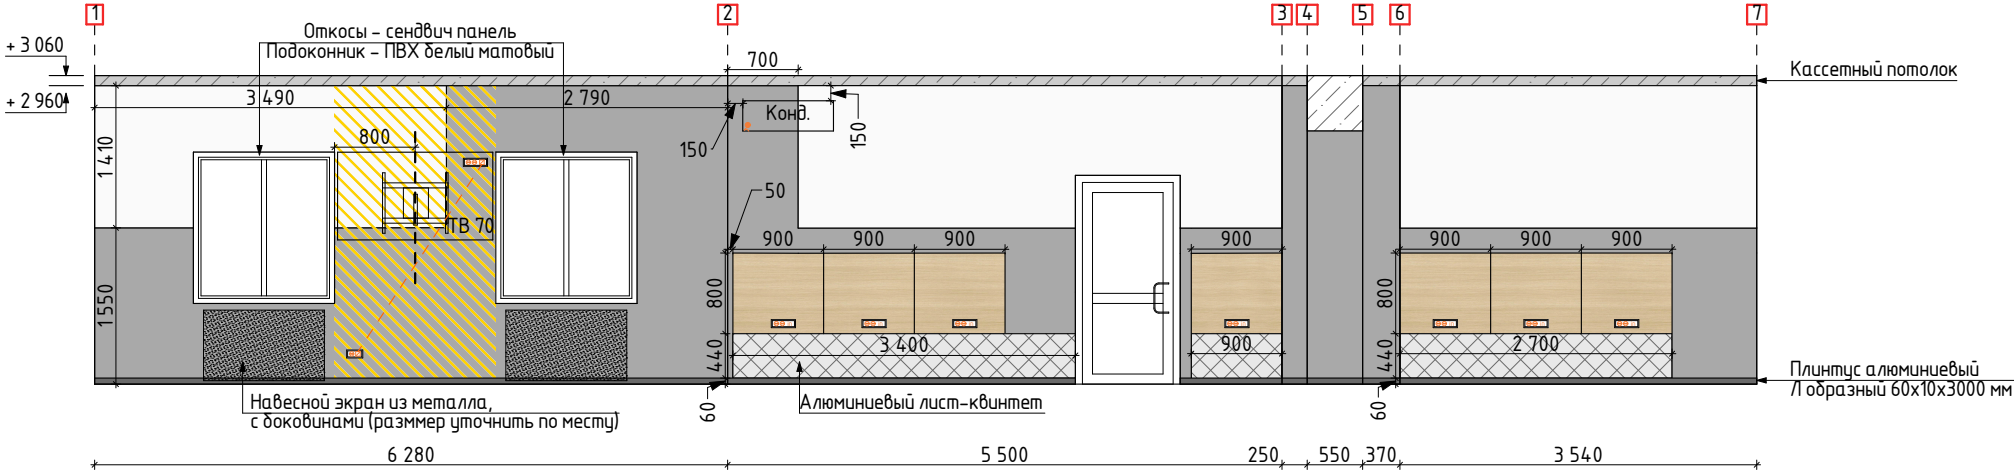

				Д-006 / 2025	
				Дизайн-проект колледжа "Сфера" г.Копейск	
Работа	ФИО	Подпись	Дата	Развертки стен М 1:75	Стадия
	Стебельский П.		09.2025		ДП
	Анапольская Ю.				
	Маврина П.				


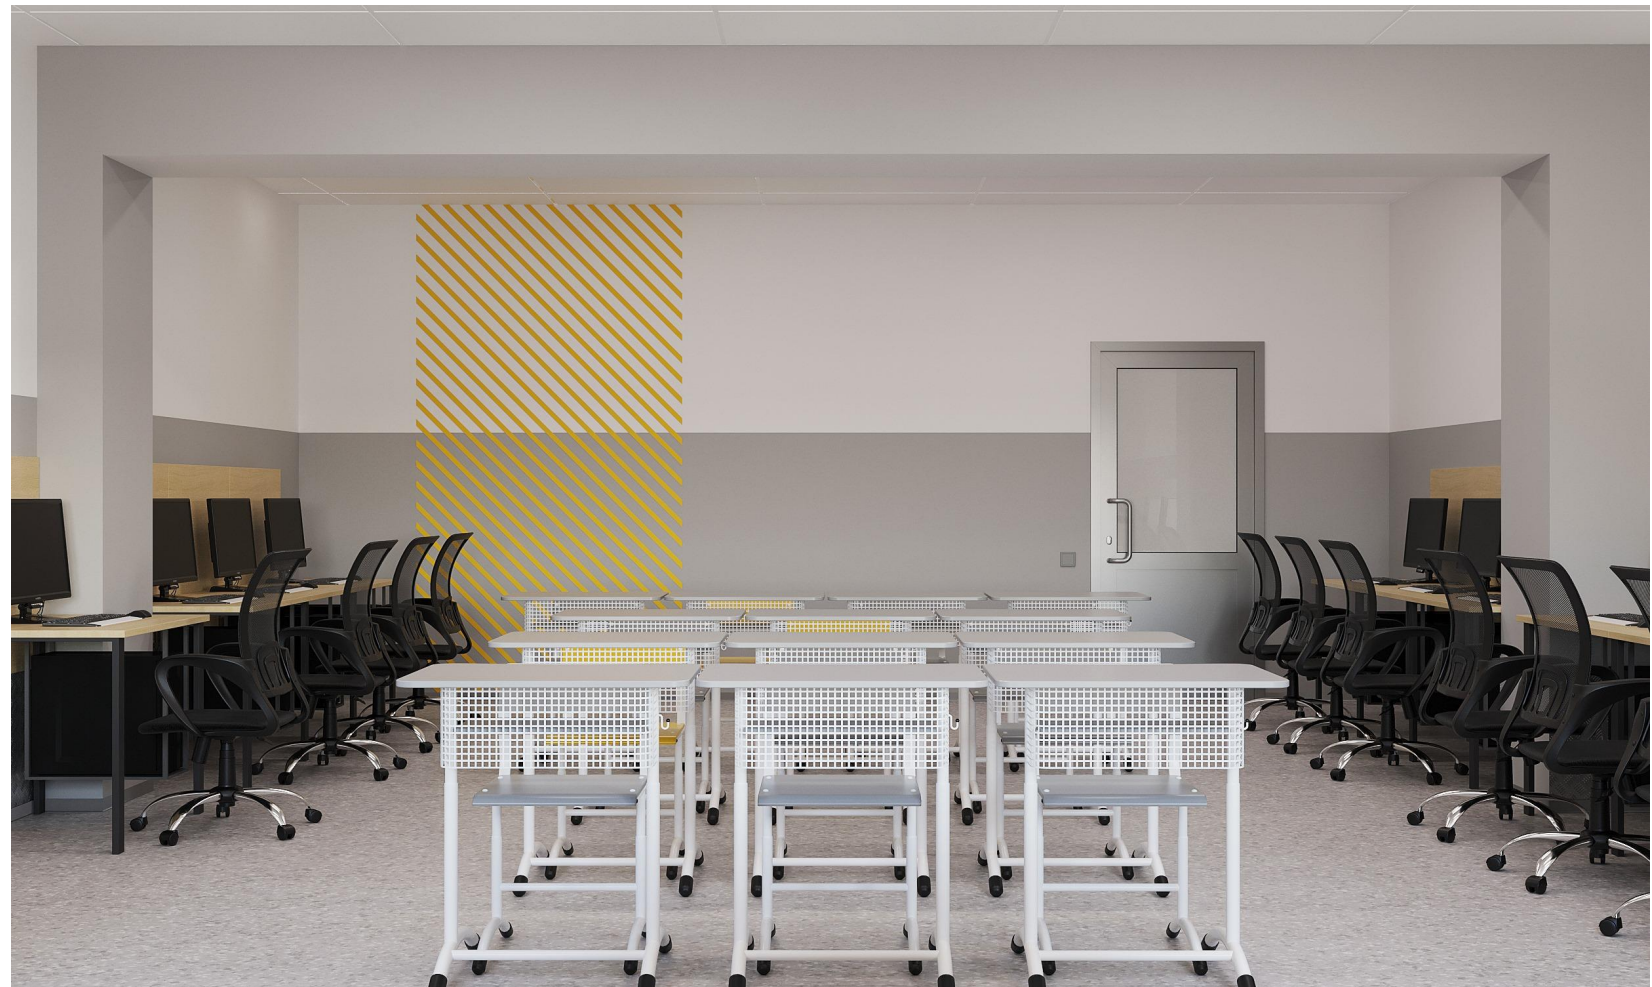


Зона под вид работ
Лаборатория трехмерного моделирования



Зона под вид работ
Лаборатория трехмерного моделирования

Зона под вид работ
Лаборатория автоматизированного
проектирования швейного производства
Площадь 45,20 м².
Количество рабочих мест: 16

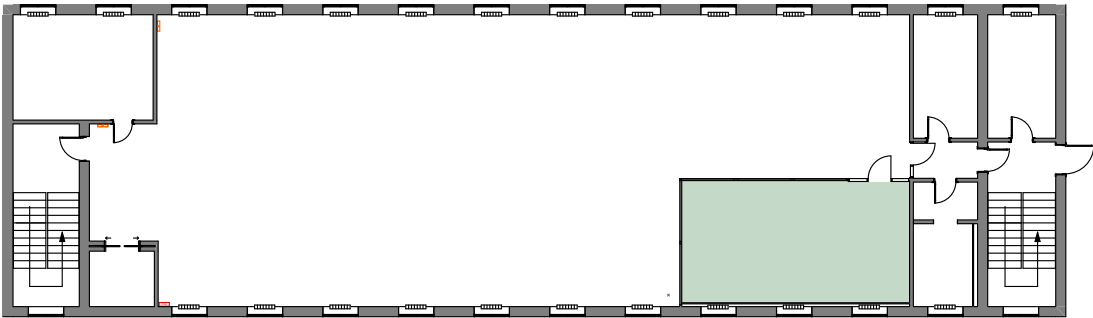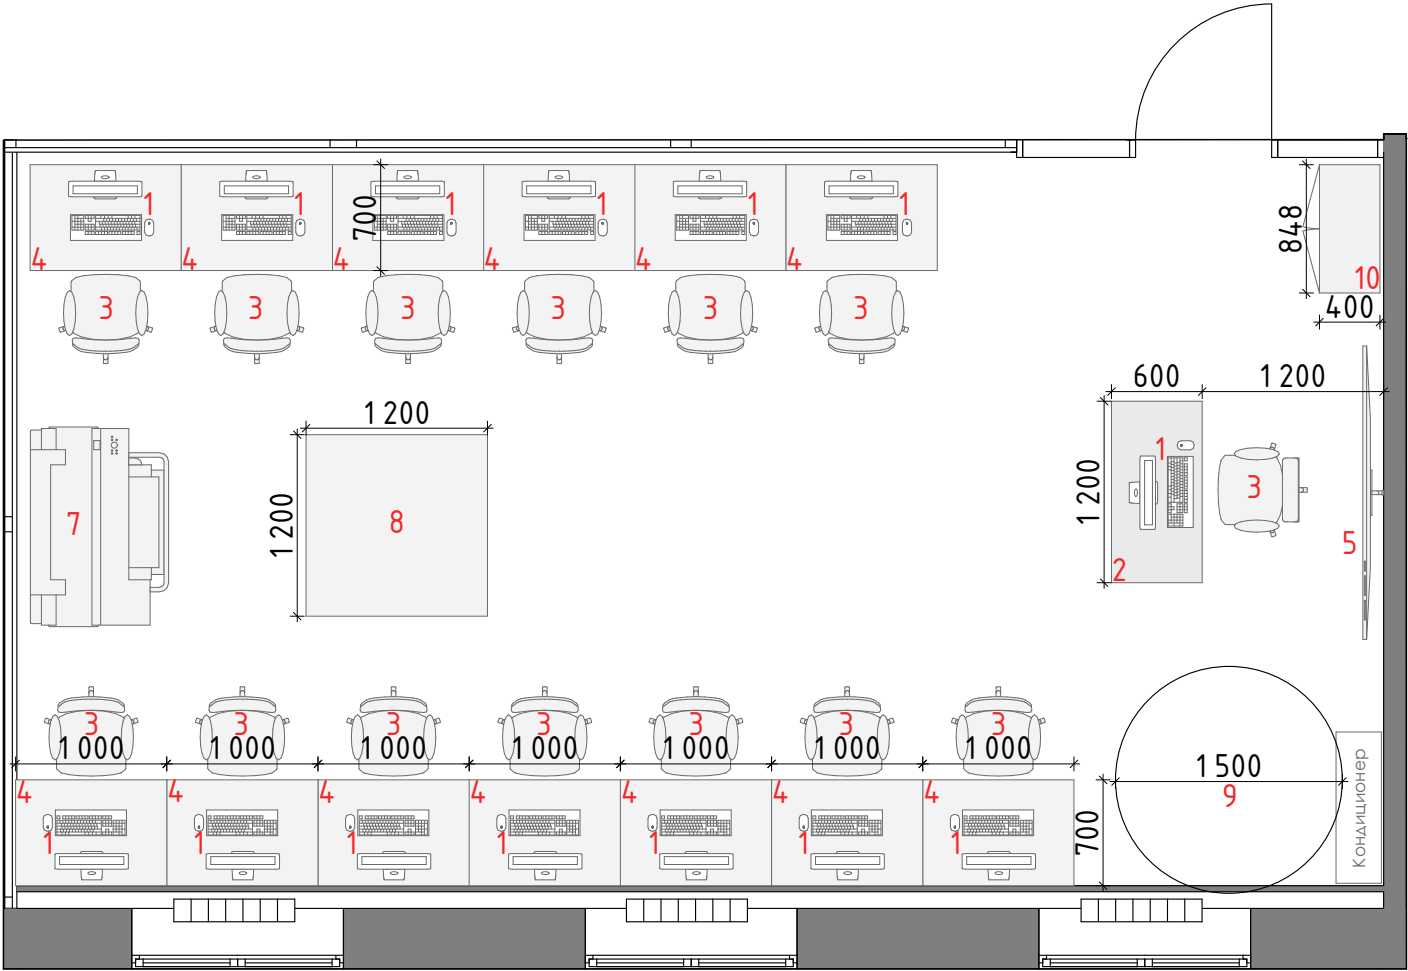

Спецификация оборудования.

№	Наименование	Размеры (ШхГхВ)	Кол-во
1	Компьютер (в комплекте: монитор 31,5, клавиатура, мышь)	размер уточнить по результату закупы	14
2	Стол для преподавателя	1200х600х750 мм	1
3	Кресло компьютерное	620х665х1000 мм	14
4	Стол компьютерный	1000х700х750 мм	13
5	Телевизор	размер уточнить по результату закупы	1
6	САПР АССОЛЬ модульное программное обеспечение	размер уточнить по результату закупы	14
7	Широкоформатный цветной плоттер	размер уточнить по результату закупы	1
8	Стол	1200х1200х750 мм	1
9	3D сканер тела с программным обеспечением	размер уточнить по результату закупы	1
10	Шкаф для документов	848х400х2564 мм	1

Перечень дополнительного оборудования *

- Кондиционер – 1 шт.
- Коммутатор – 1 шт.

Д-006 / 2025

Дизайн-проект колледжа "Сфера" г.Копейск

План расстановки
оборудования
М 1:50

Стадия
ДП