


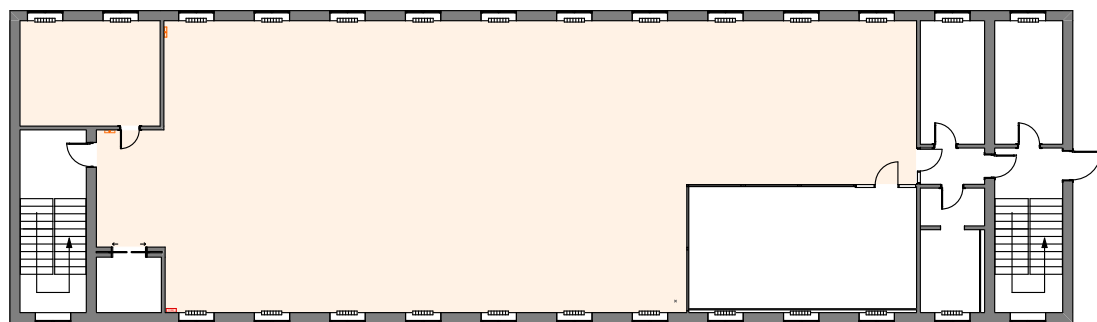


				Д-006 / 2025	
				Дизайн-проект колледжа "Сфера" г.Копейск	
Работа	ФИО	Подпись	Дата	План расстановки оборудования М 1:100	Стадия
	Стебельский П.		09.2025		ДП
	Анапольская Ю.				
	Маврина П.				

Спецификация оборудования			
1	Стеллаж металлический	1500х600х2140 мм (в наличии)	1
2	Ящики для хранения личных вещей	размер уточнить по результату закупа	1
3	Металлический стеллаж	2100х600х2500 мм	2
4	Машина–пресс для вакуумной упаковки	размер уточнить по результату закупа	1
5	Стойка для рулонов универсальная	размер уточнить по результату закупа	1
6	Промышленная кеттельная машина	размер уточнить по результату закупа	1
7	Пресс для дублирования и термопечати	размер уточнить по результату закупа	1
8	Промышленная вышивальная машина	размер уточнить по результату закупа	1
9	Принтер для цифровой печати по текстилю	размер уточнить по результату закупа	1
10	Вешалка–штанга	860х310х1660 мм	3
11	Промышленная швейная машина челночного стежка (комплект: голова+стол)	500х1200 мм	25
12	Машина стачивающая челночная для кожи и тяжелых материалов (комплект: голова+стол)	500х1200 мм	1
13	Машина 4–х ниточная краеобметочная специализированная (комплект:голова+стол)	500х1200 мм	3
14	Машина степного стежка с приспособлением для стачивания вязанного трикотажа (комплект:голова+стол)	500х1200 мм	1
15	Плоскошовная машина универсального типа (комплект:голова+стол)	500х1200 мм	3
16	Петельная машина с прямым приводом (с автоматическим подъемом лапки) (комплект:голова+стол)	500х1200 мм	1
17	Машина строчки “зигзаг” прямой привод (комплект:голова+стол)	500х1200 мм	1
18	Доска гладильная с парогенератором	500х1400 мм	5
19	Стул для швеи поворотный на пневмоамортизаторе	480х440 мм	35
20	Доска магнитно–меловая поворотная мобильная	размер уточнить по результату закупа	1
21	Бытовая швейная машина	размер уточнить по результату закупа	1
22	Стол для бытовых швейных машин	1100х600х750 мм	2
23	Сиситема хранения для материалов и готовой продукции	1200х500х2300 мм	1
24	Стол ученический	1200х500х750 мм	6
25	Стул ученический	380х390х460 мм	12
26	Примерочная	1100х1100 мм	2
27	Зеркало настенное	800х450х2000 мм	2
28	Межстолье швейное с полкой	1500х400 мм	13
29	Стол раскройный (увеличенный)	размер уточнить по результату закупа	1
30	Автоматическая отрезная линейка	размер уточнить по результату закупа	1
31	Одноигольная компьютеризированная стегальная машина челночного стежка	размер уточнить по результату закупа	1
32	Металлический стеллаж	1500х1500х2500 мм	2
33	Полуавтомат для окантовки одеял (комплект:голова+стол)	размер уточнить по результату закупа	1
34	Манекен мягкий женский	размер уточнить по результату закупа	12
35	Стол раскройный	2000х1500 мм	2
36	Бытовая вышивальная машина	размер уточнить по результату закупа	1
Перечень дополнительного оборудования *			
– Набор колодок портновских 2шт., – Манекен мягкий женский с конструктивными линиями 1шт., – Манекен мягкий мужской 1 шт., – Манекен детский (ясельная,дошкольная, младшая, школьная) 3шт., – Манекен подростковый (для девочки) 1шт., – Манекен подростковый (для мальчика) 1шт., – Манекен масштабный мзкий 1:1,5 13 шт., – Манекен мягкий женский с конструктивными линиями 44р 13шт., – Комплект рук для мягкого манекена 44р 13 шт., – Раскройные ножи дисковые 2шт., – Фиксатор рулонных материалов 1шт., – Кронштейн настенный для хранения лекал 1шт.			
Мебель индивидуального производства			

				Д–006 / 2025	
				Дизайн–проект колледжа “Сфера” г.Копейск	
Работа	ФИО	Подпись	Дата	План спецификации оборудования	Стадия
	Стебельский П.		09.2025		
	Анапольская Ю.				
	Маврина П.				ДП

Зона под вид работ
Производственный цех оператора швейного производства

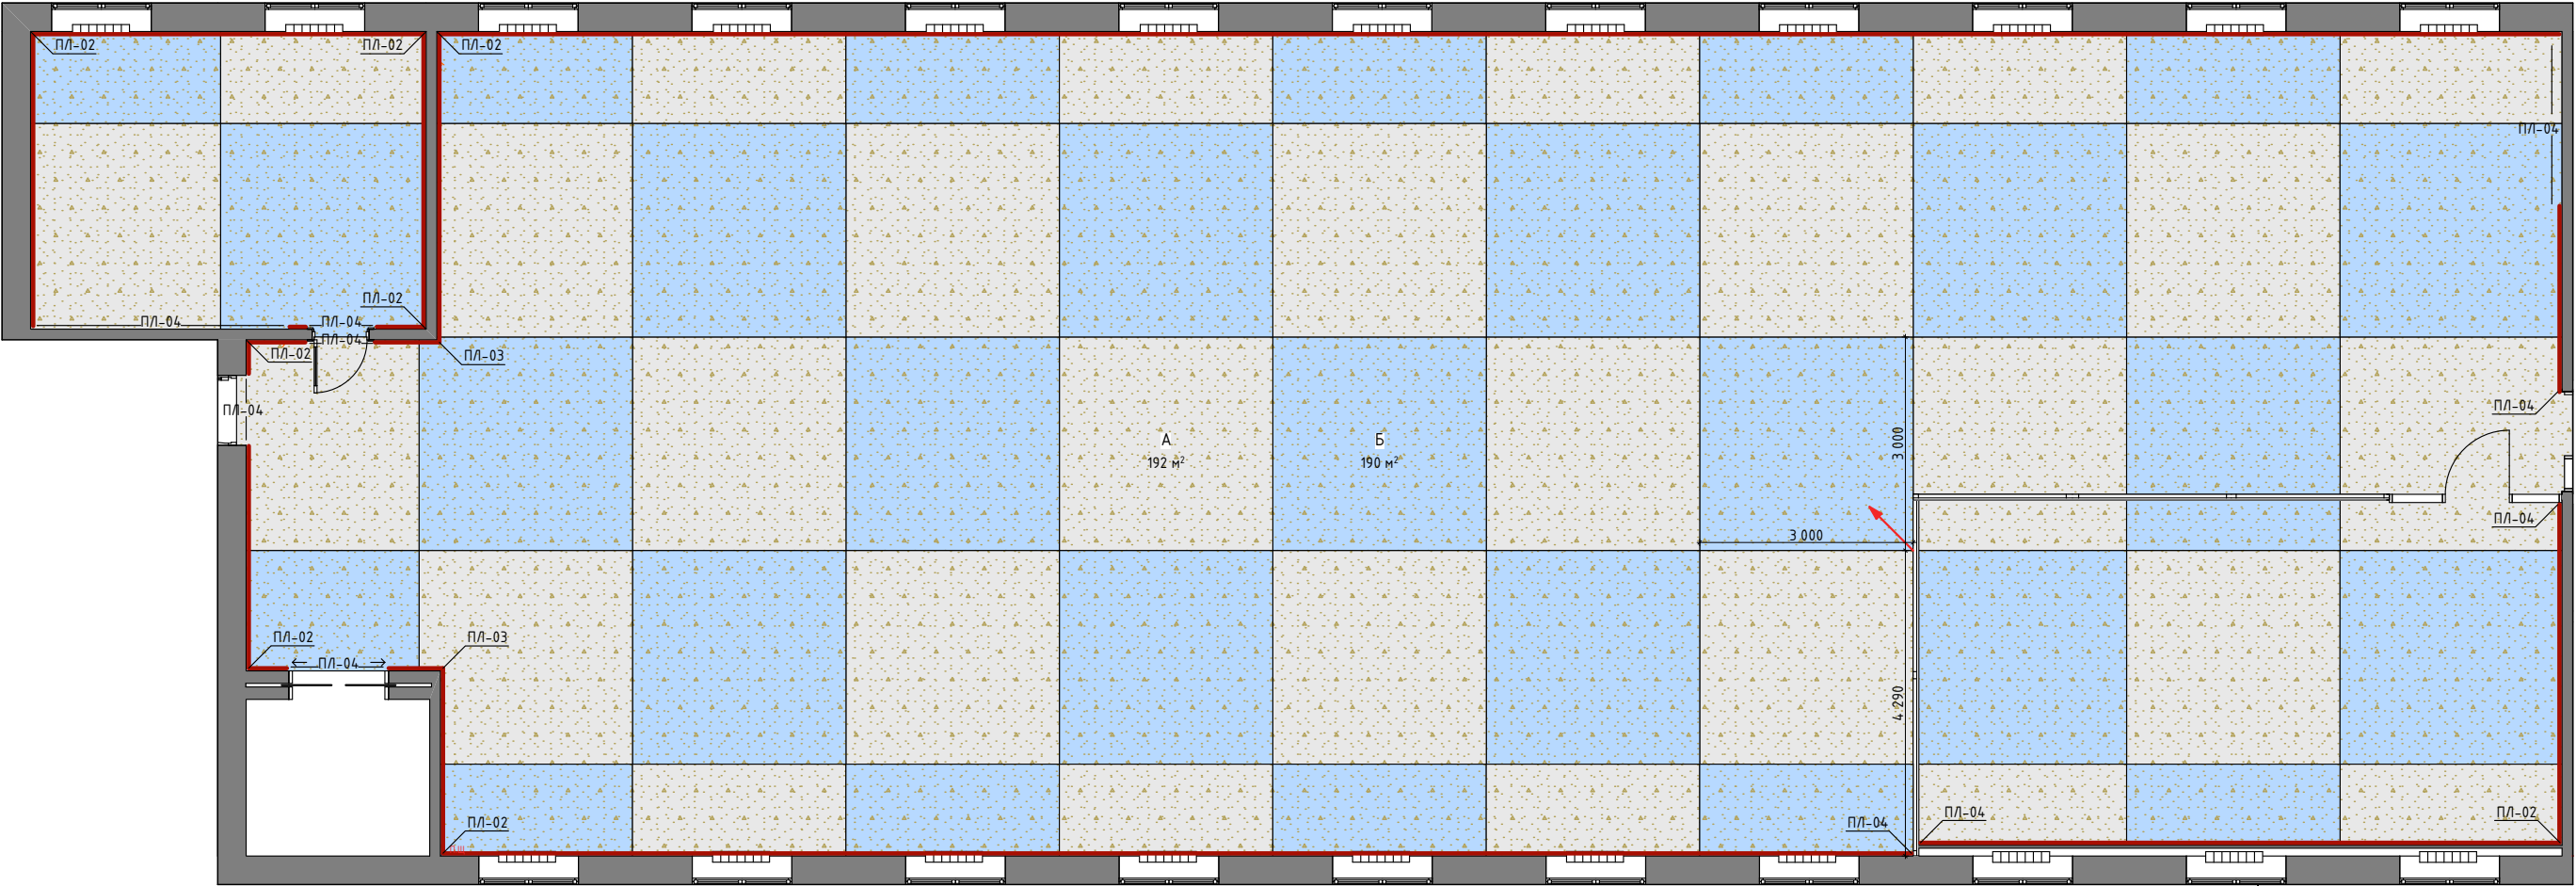


Зона под вид работ
Лаборатория автоматизированного
проектирования швейного производства

Типы плинтусов



ПЛ-01 . Плинтус алюминиевый Л образный
100х10х3000 мм.,
96 м.п.

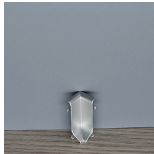

ПЛ-02 . Угол внутренний металлический для
алюминиевого плинтуса Л образного 100х10 мм.,
8 шт.



ПЛ-03 . Угол наружный металлический для
алюминиевого плинтуса Л образного 100х10 мм.,
2 шт.



ПЛ-04 . Комплект заглушек металлических
(правая и левая) для алюминиевого плинтуса
Л образного 100х10 мм.,
8 шт.

Типы покрытий полов




А. Электростатическое ПВХ покрытие
AccentMineral AS Grit1,
192 м²



Б. Электростатическое ПВХ покрытие
AccentMineral AS Grit3,
190 м²

				Д-006 / 2025	
				Дизайн-проект колледжа "Сфера" г.Копейск	
Работа	ФИО	Подпись	Дата	План напольного покрытия М 1:100	Стадия
	Стебельский П.		09.2025		ДП
	Анапольская Ю.				
	Маврина П.				

Зона под вид работ
Производственный цех оператора швейного производства

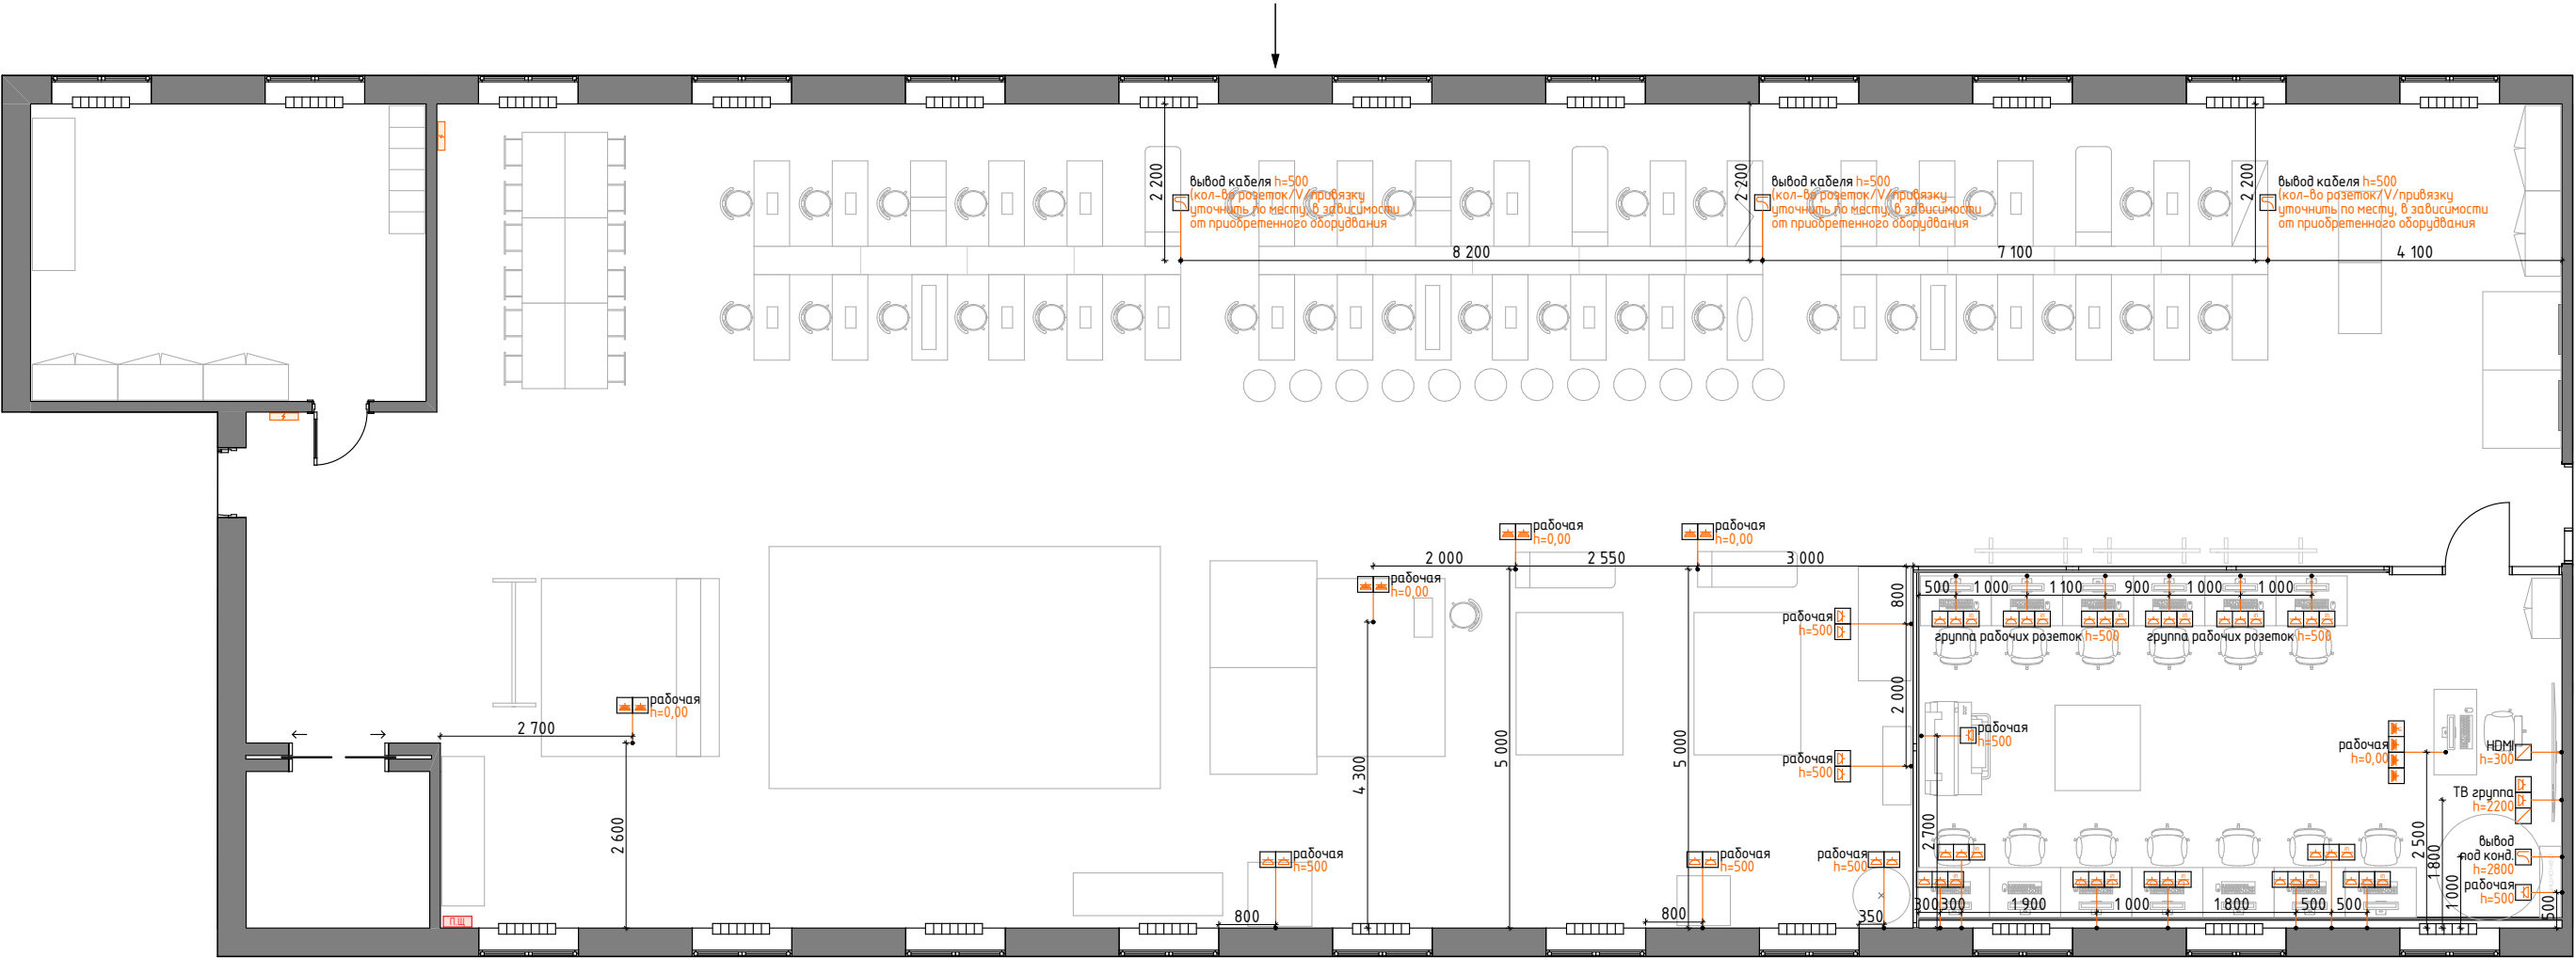

Зона под вид работ
Лаборатория автоматизированного
проектирования швейного производства

Спецификация электроприборов

Тип	Число
Розетка	40
Интернет розетка	13
HDMI	2
Розетка на 2 шт. напольная колонна	4
Розетка на 3 шт. напольная колонна + интернет	1

Спецификация рамок под розетки

Тип	Число
1 пост	3
2 пост	5
3 пост	14

Условные обозначения

- Розетка одинарная
- Интернет розетка
- Вывод провода HDMI
- Вывод кабеля 220V
- Розетка напольная колонна

Примечания:

- 1. Высоты розеток указаны от уровня чистого пола до центра механизма.
- 2. Прокладку HDMI провода уточнить по месту.

				Д-006 / 2025	
				Дизайн-проект колледжа "Сфера" г.Копейск	
Работа	ФИО	Подпись	Дата	План электрооборудования М 1:100	Стадия
	Стебельский П.		09.2025		ДП
	Анапольская Ю.				
	Маврина П.				