

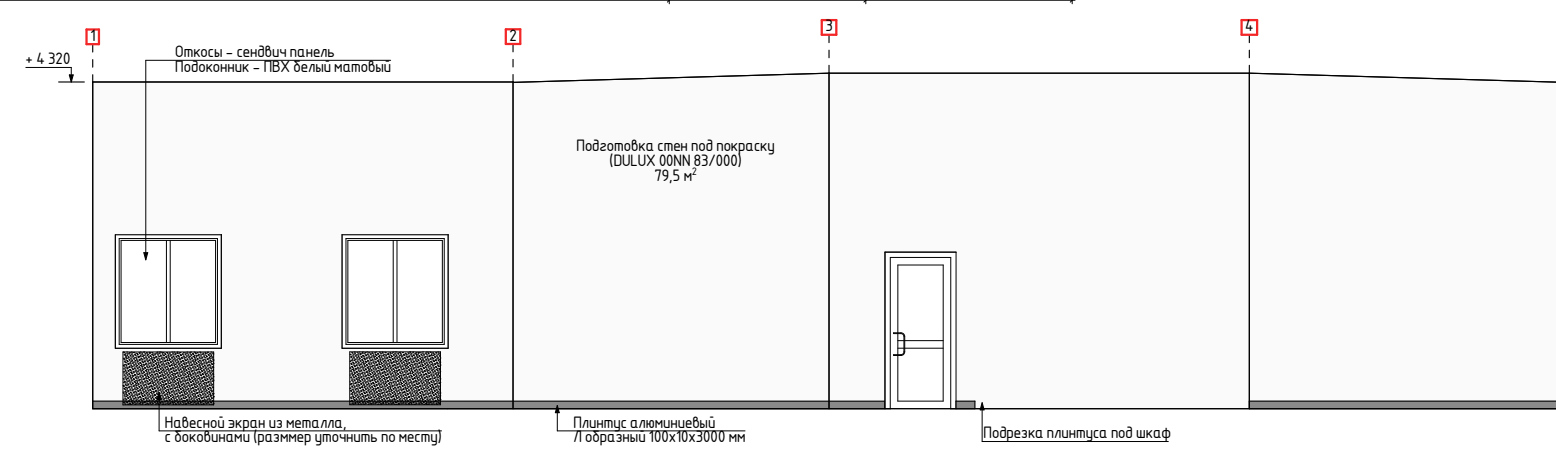
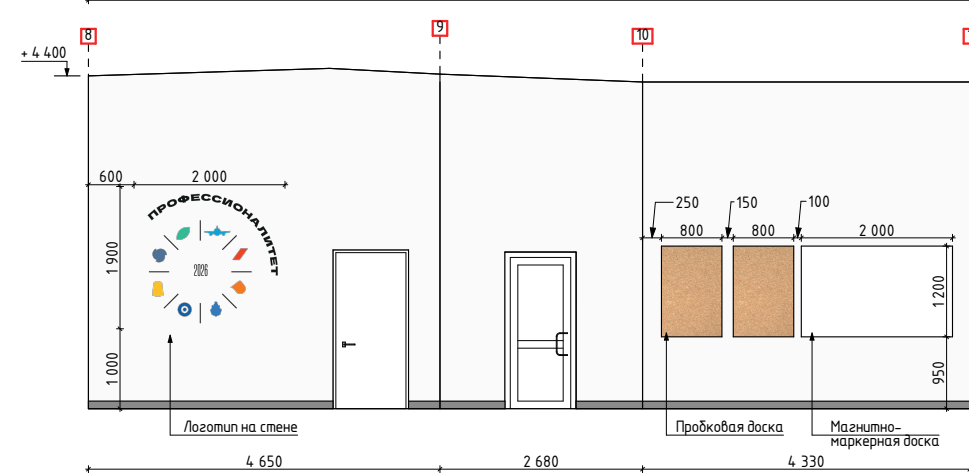
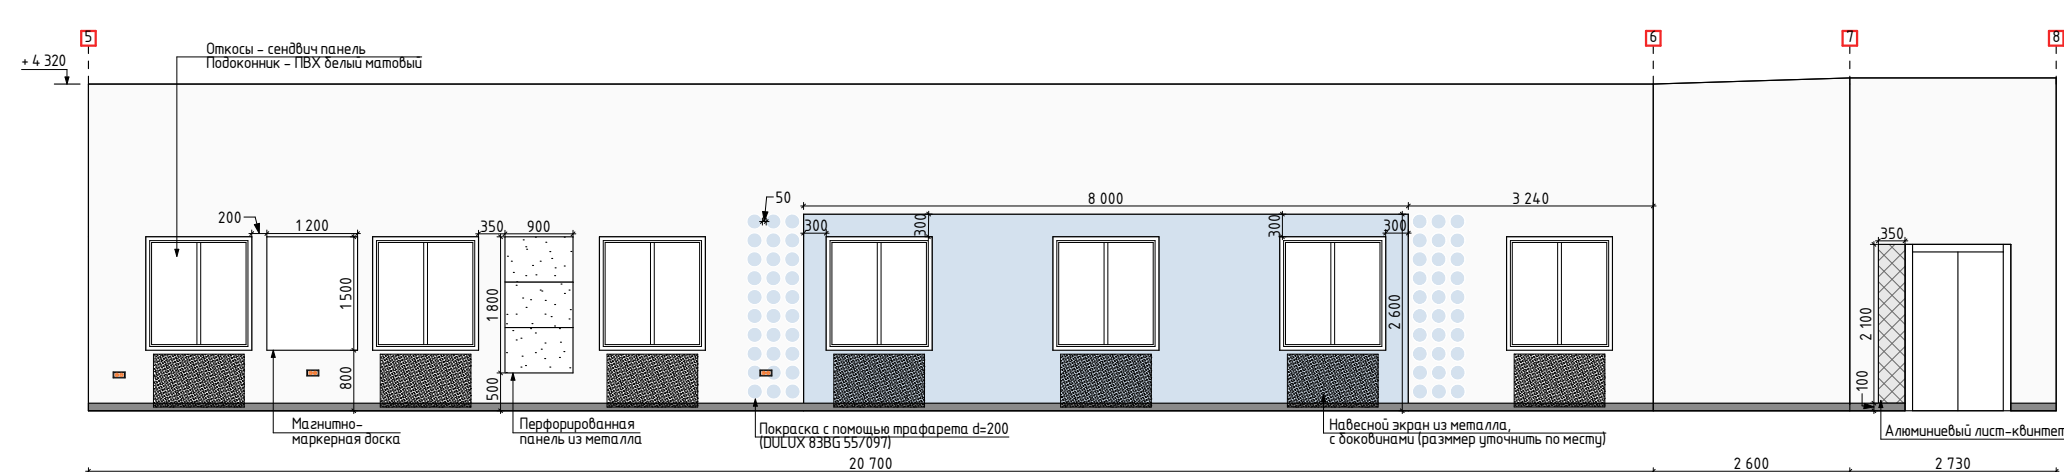
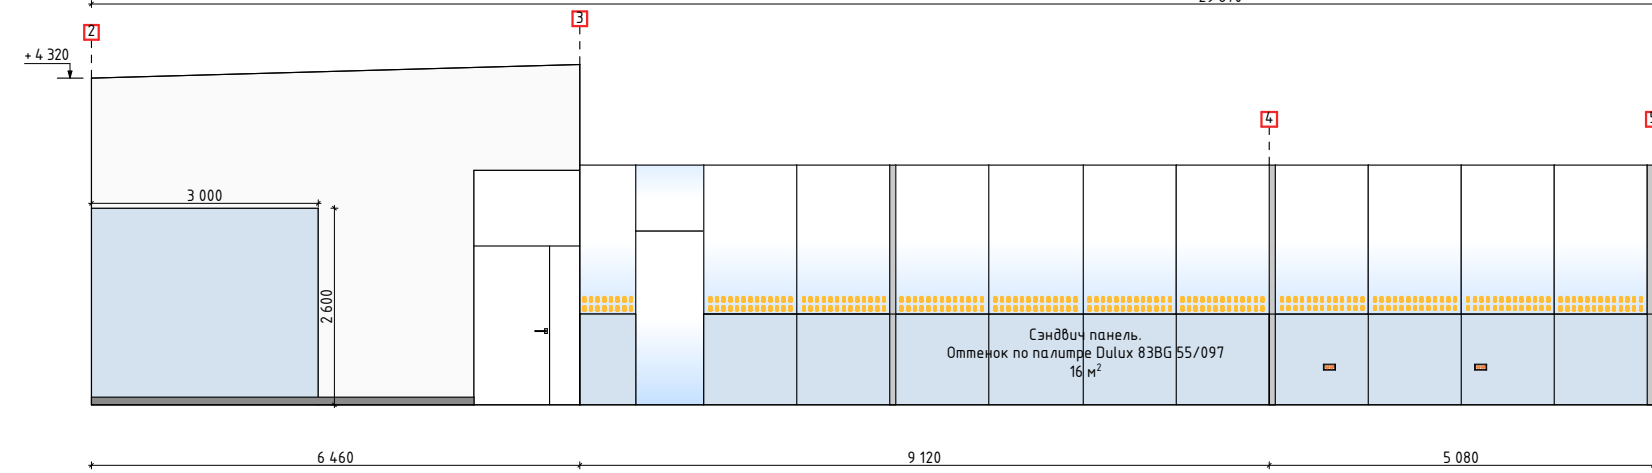
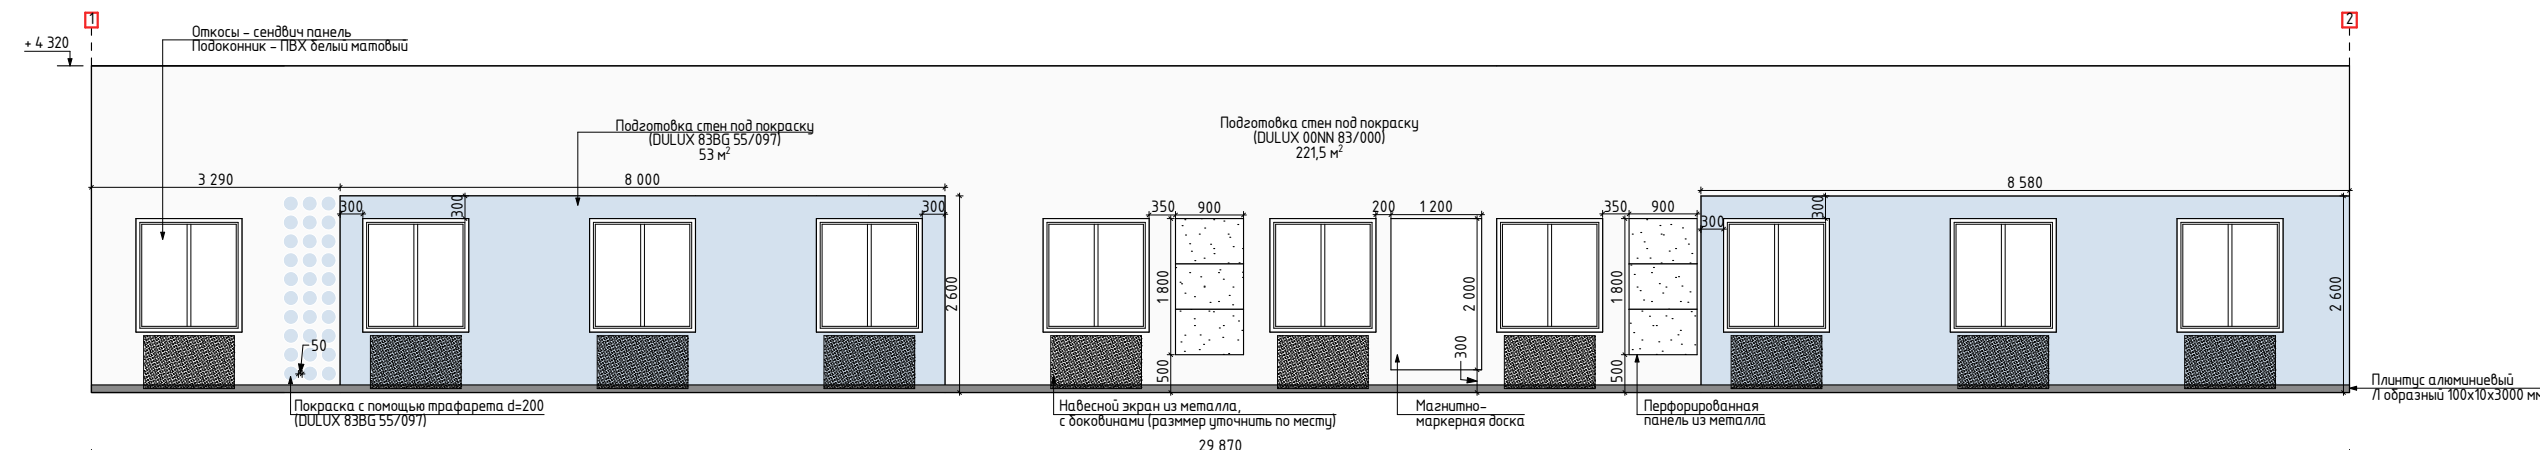
 
 


Оттенок краски по палитре Dulux 00NN 83/000
301 м²

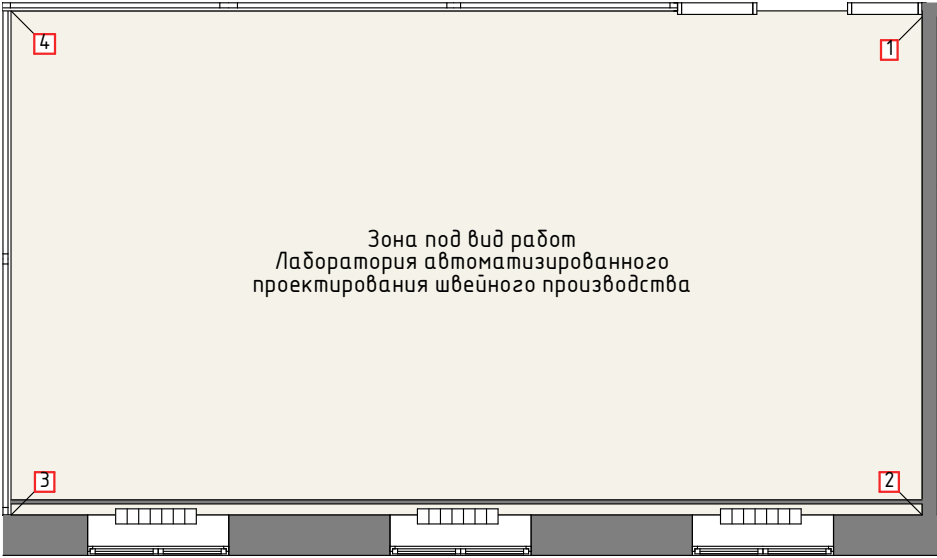

Оттенок краски по палитре Dulux 83BG 55/097
69 м²

				Д-006 / 2025	
				Дизайн-проект колледжа "Сфера" г.Копейск	
Работа	ФИО	Подпись	Дата	Развертки стен М 1:100	Стадия
	Стебельский П.		09.2025		ДП
	Анапольская Ю.				
	Маврина П.				

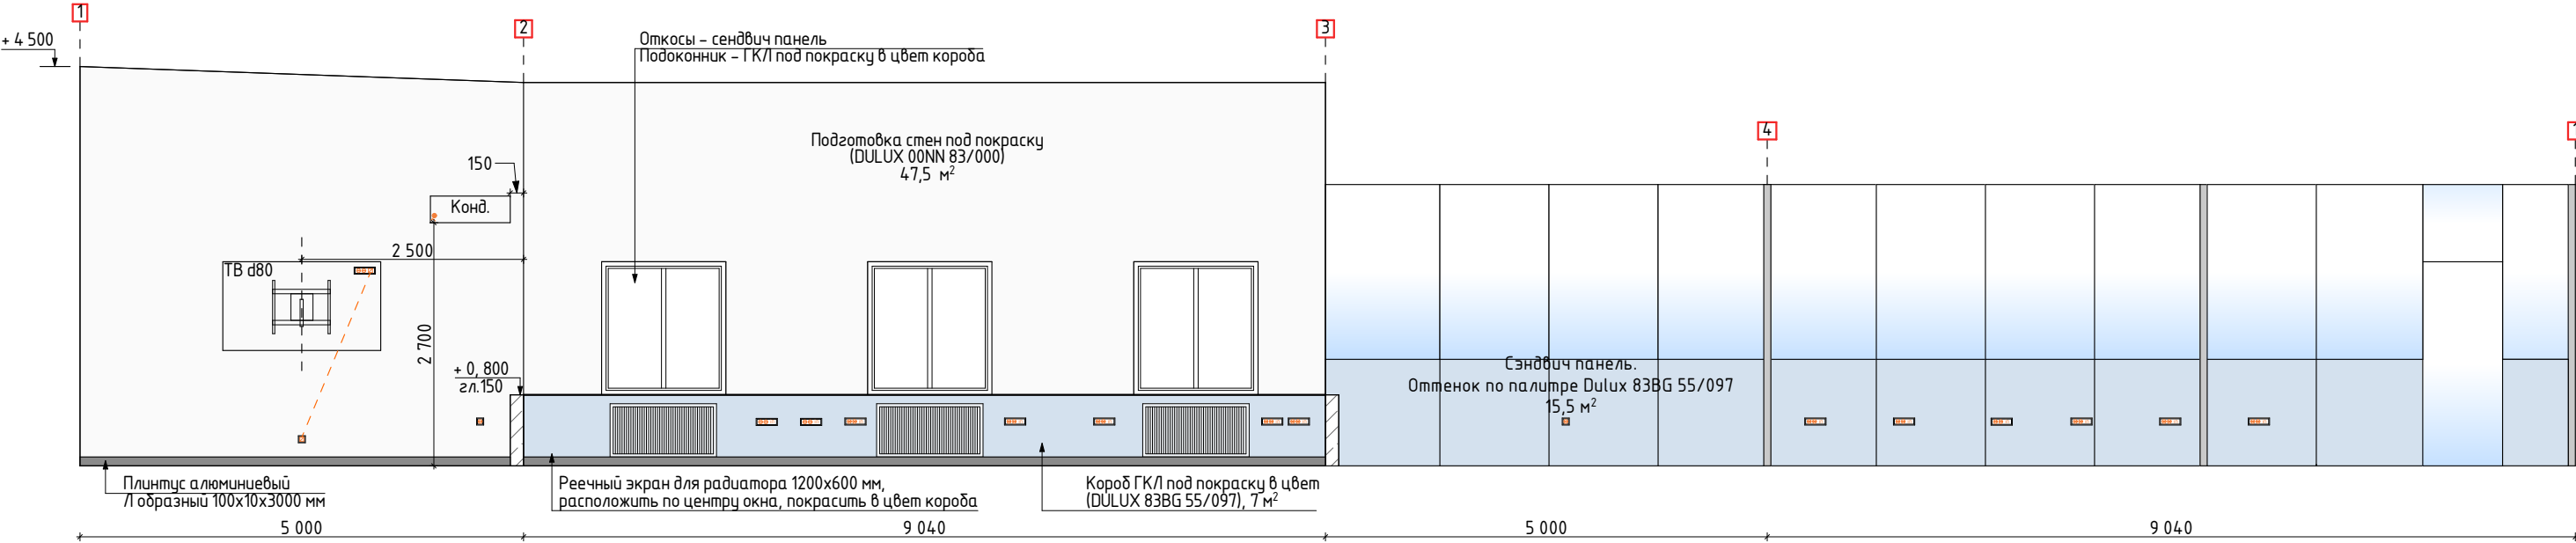

Оттенок краски по палитре Dulux 00NN 83/000
47,5 м²



Оттенок краски по палитре Dulux 83BG 55/097
22,5 м²

				Д-006 / 2025	
				Дизайн-проект колледжа "Сфера" г.Копейск	
Работа	ФИО	Подпись	Дата	Развертки стен М 1:75	Стадия
	Стебельский П.		09.2025		ДП
	Анапольская Ю.				
	Маврина П.				



Зона под вид работ
Производственный цех оператора
швейного производства