



Зона под вид работ
Производственный цех оператора
швейного производства




Зона под вид работ
Производственный цех оператора
швейного производства




Зона под вид работ
Производственный цех оператора
швейного производства



Зона под вид работ
Производственный цех оператора
швейного производства

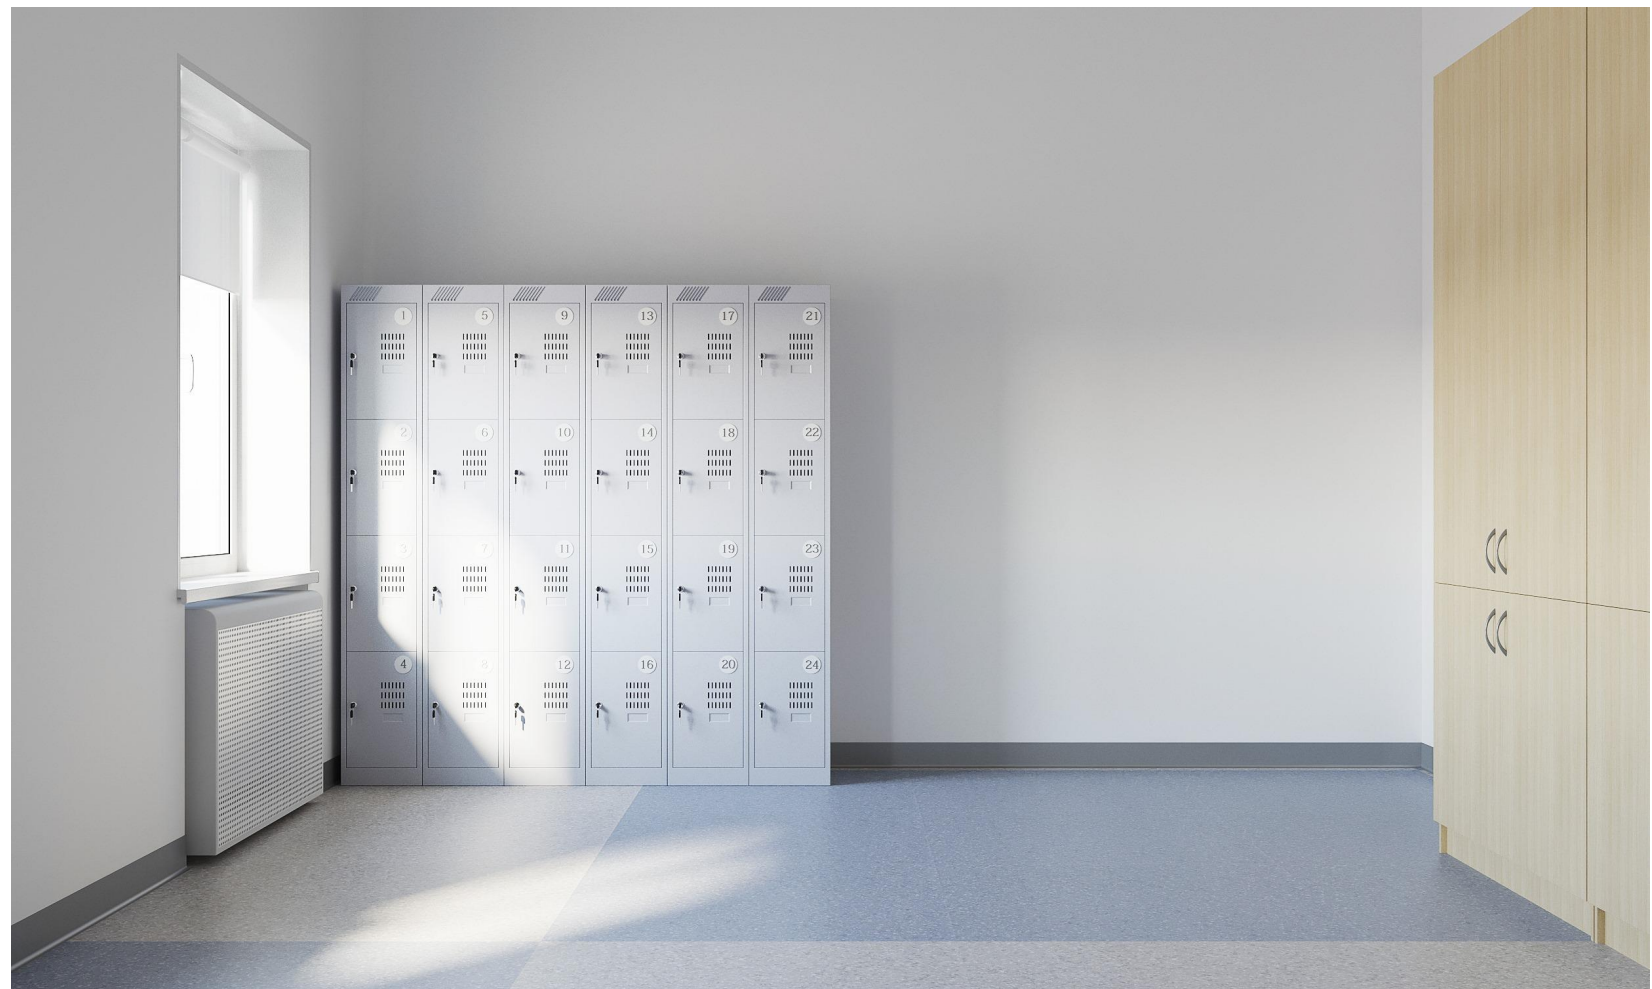

Зона под вид работ
Производственный цех оператора
швейного производства

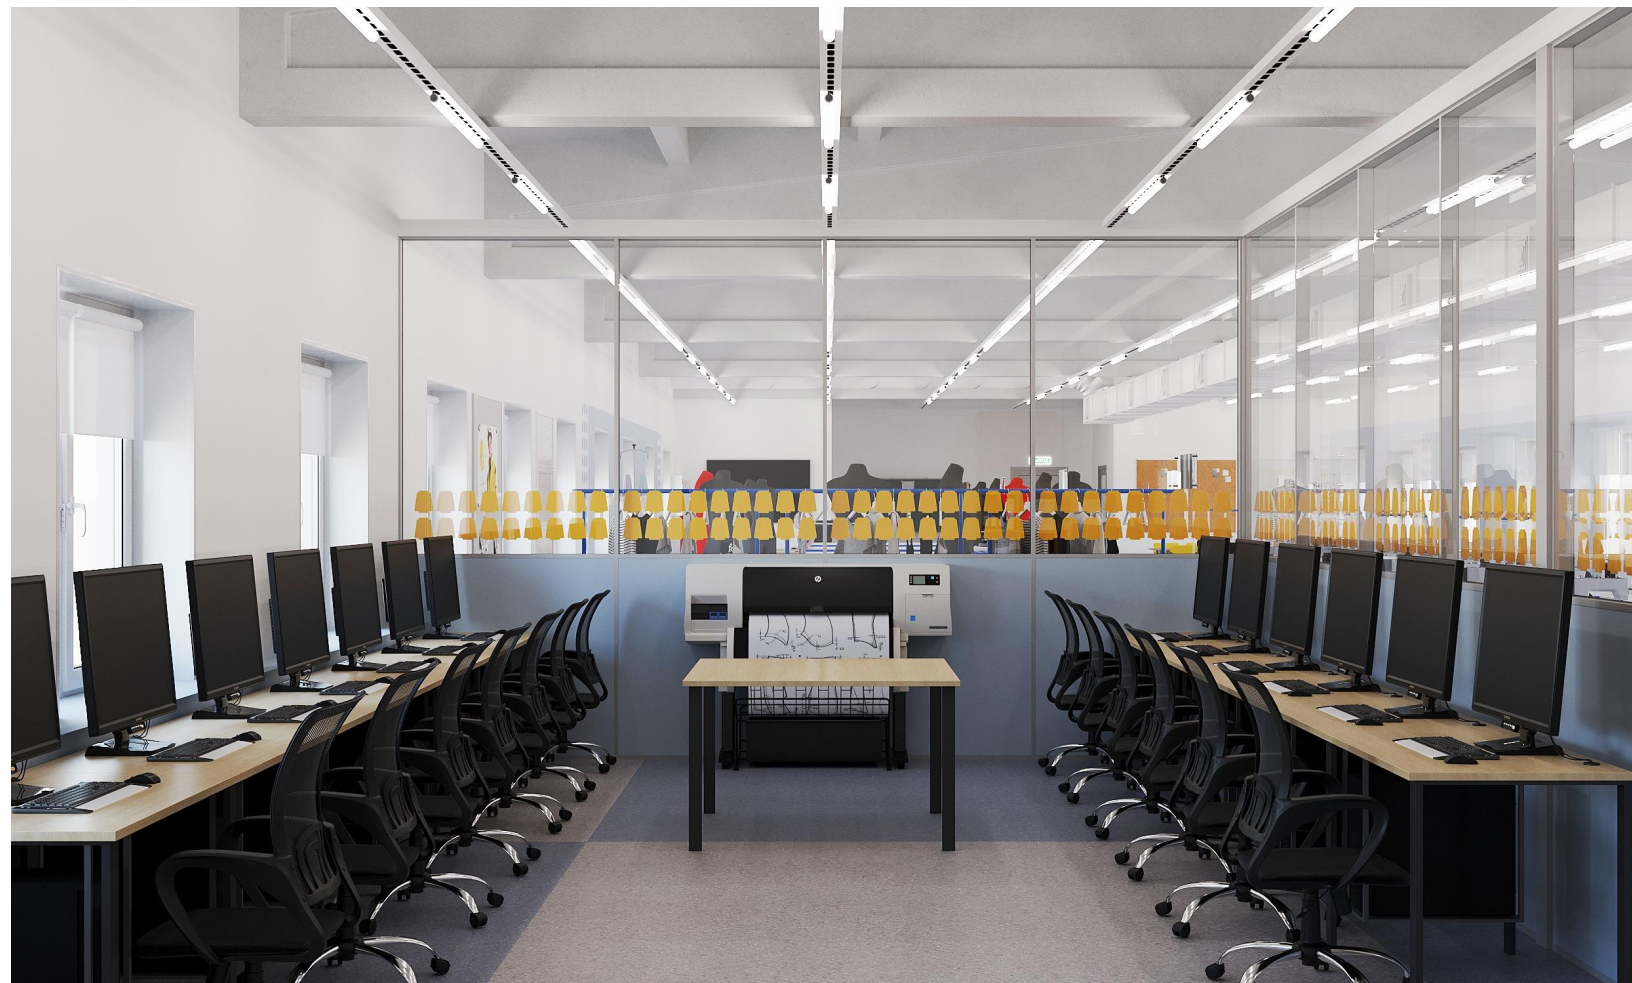

Зона под вид работ
Лаборатория автоматизированного
проектирования швейного производства


Вспомогательные помещения
Площадь 39,53 м².

Спецификация оборудования.


№	Наименование	Размеры (ШхГхВ)	Кол-во
1	Стол с тумбой для преподавателя	1500х600х750 мм	7
2	Кресло для преподавателя	470х550 мм	7
3	Компьютер для преподавателя (в комплекте: монитор, клавиатура, мышь)	размер уточнить по результату закупа	3
4	МФУ (формат А4 черно-белый)	размер уточнить по результату закупа	1
5	Шкаф гардеробный	1000х600х2400 мм	2
6	Стеллаж для хранения документов	1850х400х2500 мм	2
7	Шкаф для хранения документов	2500х600х2100 мм	1

Мебель индивидуального производства

1 этаж

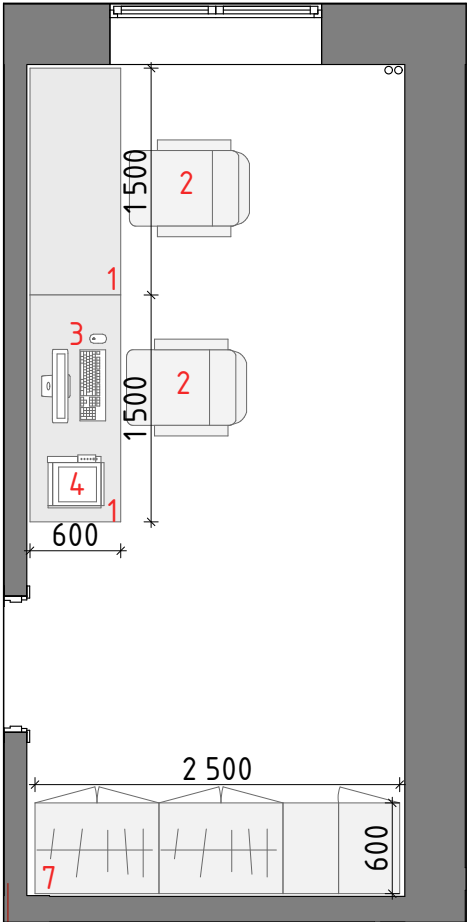


2 этаж

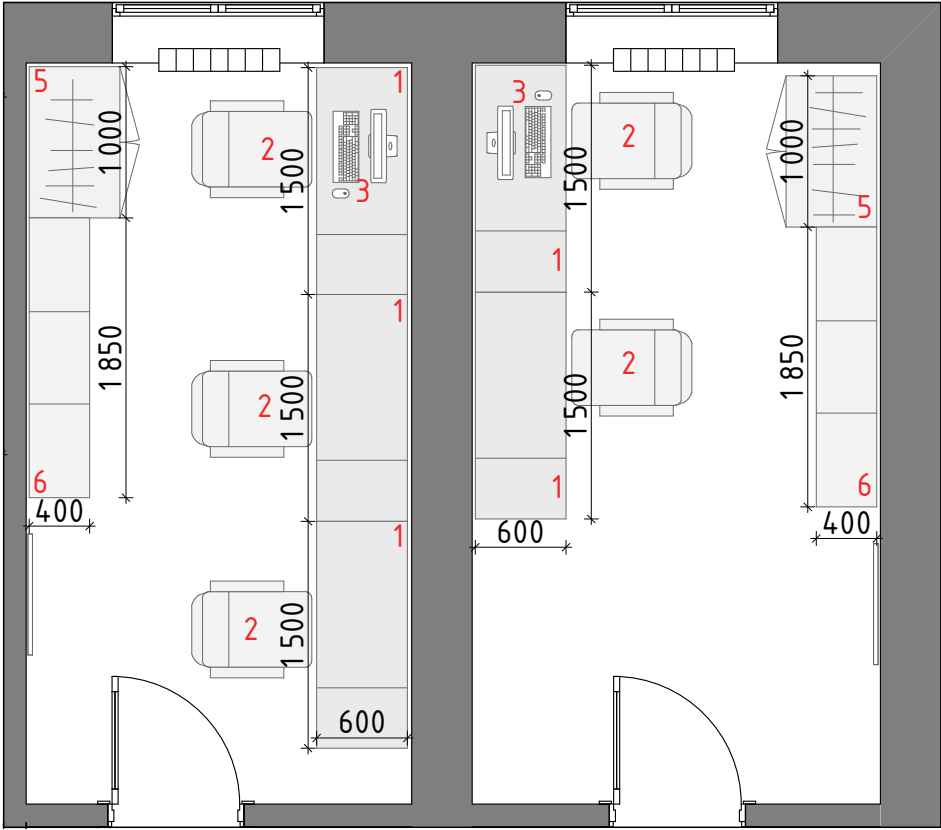


				Д-006 / 2025	
				Дизайн-проект колледжа "Сфера" г.Копейск	
Работа	ФИО	Подпись	Дата	План расстановки оборудования М 1:50	Стадия
	Стебельский П.		09.2025		ДП
	Анапольская Ю.				
	Маврина П.				

Вспомогательные помещения

1 этаж

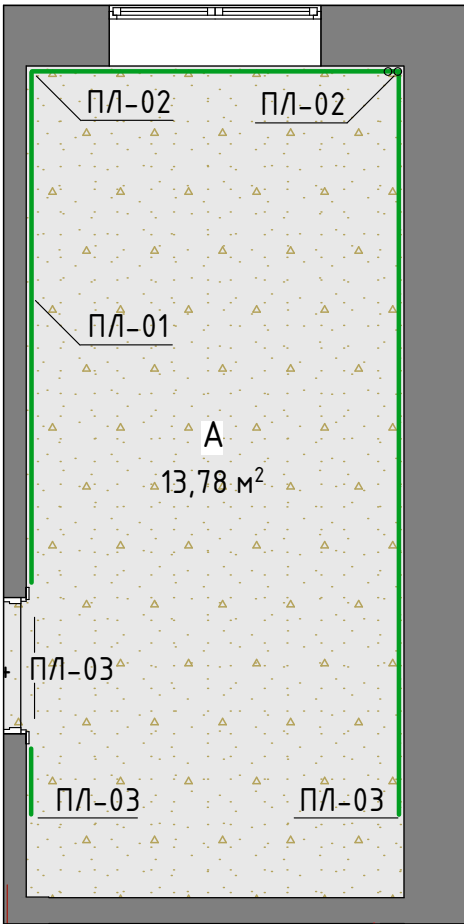

2 этаж

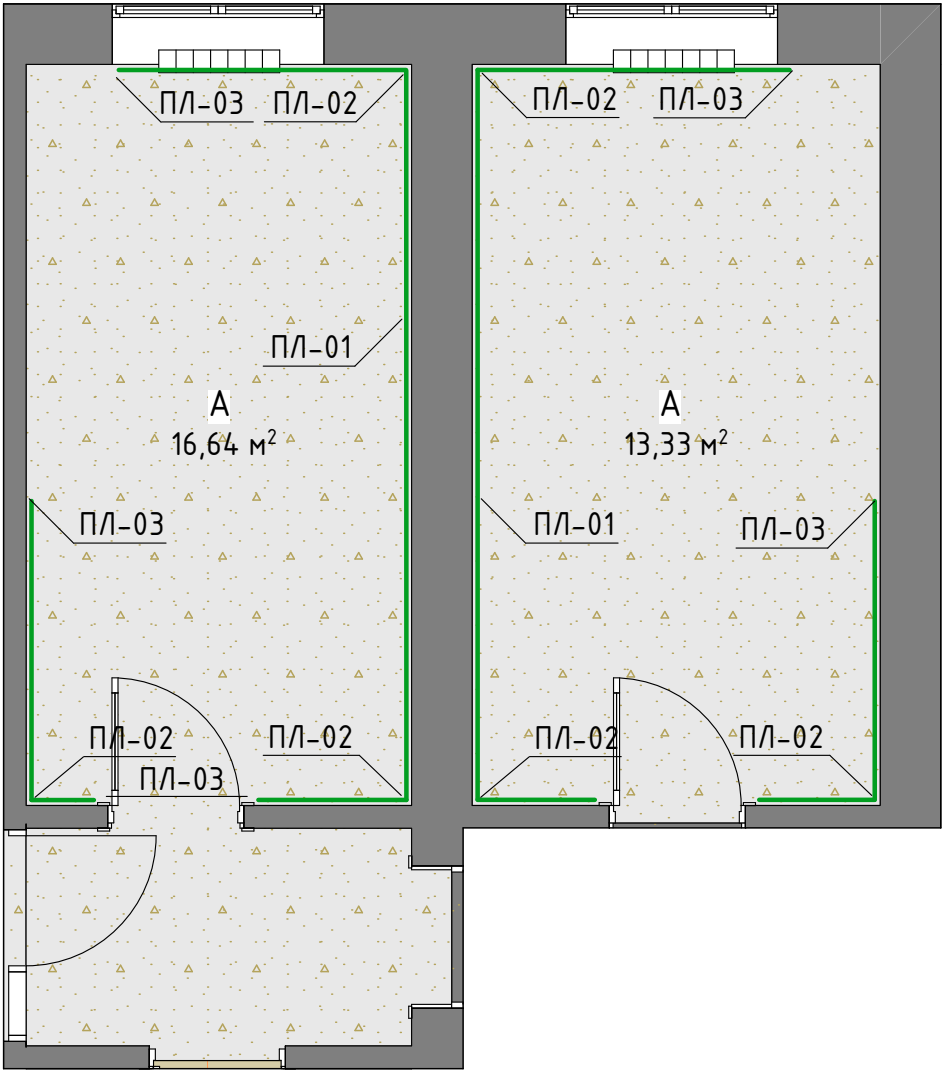

Типы покрытий полов



А. Электростатическое ПВХ покрытие AccentMineral AS Grit1, 43,75 м²

Типы плинтусов



ПЛ-01. Плинтус алюминиевый Л образный 60х10х3000 мм., 32,5 м.п.



ПЛ-02. Угол внутренний металлический для алюминиевого плинтуса Л образного 60х10 мм., 8 шт.



ПЛ-03. Комплект заглушек металлических(правая и левая) для алюминиевого плинтуса Л образного 60х10 мм., 6 шт.

				Д-006 / 2025	
				Дизайн-проект колледжа "Сфера" г.Копейск	
Работа	ФИО	Подпись	Дата	План напольного покрытия М 1:50	Стадия
	Стебельский П.		09.2025		ДП
	Анапольская Ю.				
	Маврина П.				