

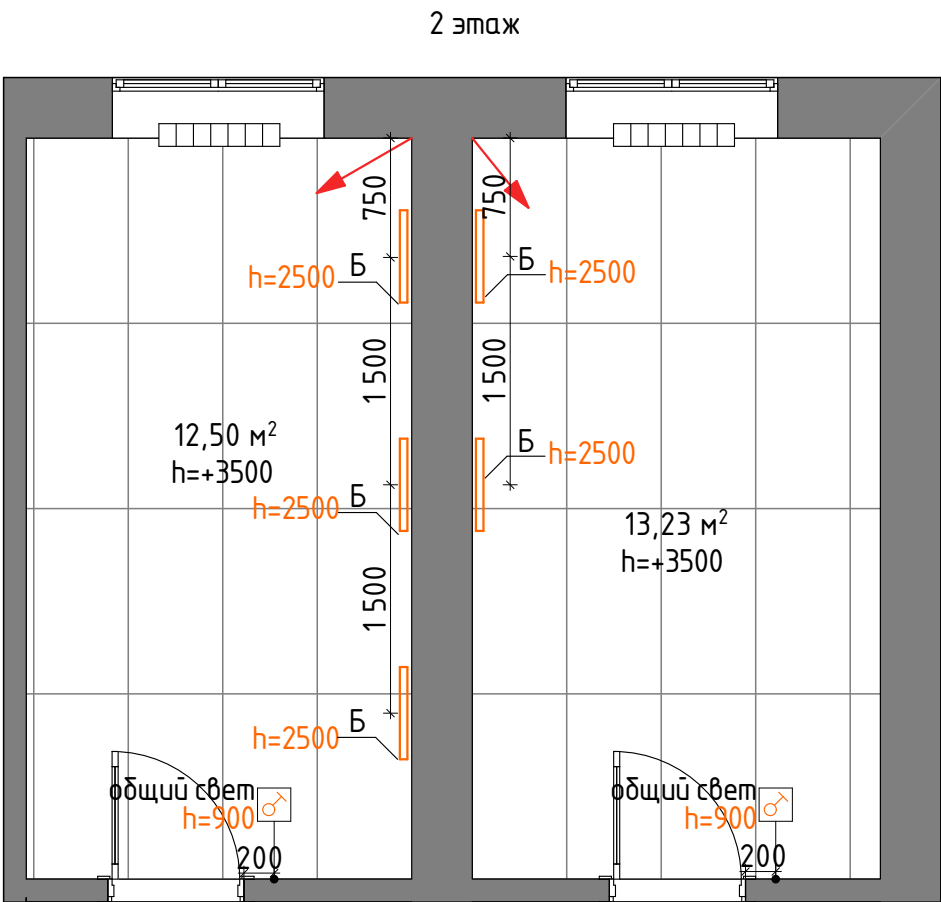


Вспомогательные помещения

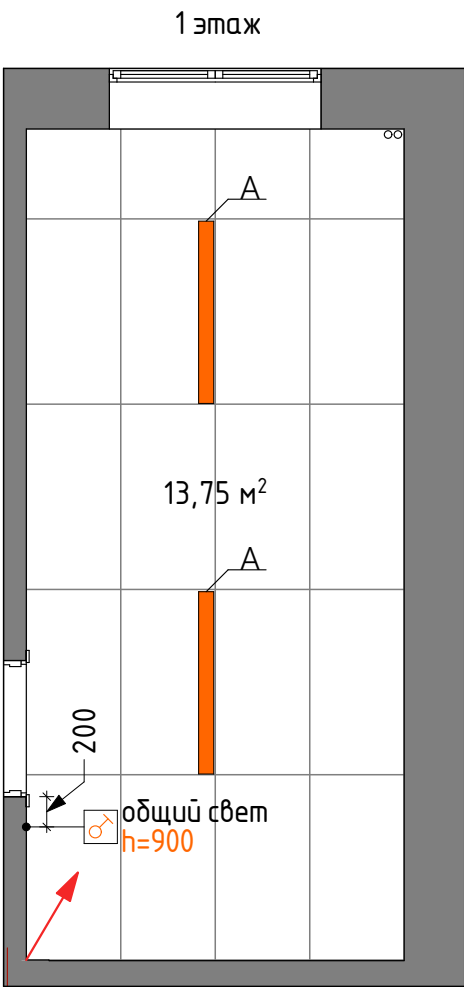

Типы светильников

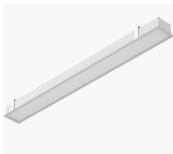

А. Светильник светодиодный 2 шт., 1200х100 мм., 32 Вт., 4000К




Б. Настенный светильник 5 шт., 610х50 мм., 20 Вт., 3300–5000К

Типы потолков



Кассетный потолок индивидуального размера АНТ 1200х600 цвет white snow с применением L профиля с фиксаторами 39,5 м²

Условные обозначения

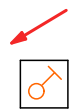

Начало раскладки




Выключатель одноклавишный 3шт.

Примечания:

- Монтаж светильников производить по техническому паспорту купленных изделий. Привязку светильников уточнить по месту.
- Высоты выключателей указаны от уровня чистого пола до центра рамки.

				Д-006 / 2025	
				Дизайн-проект колледжа "Сфера" г.Копейск	
Работа	ФИО	Подпись	Дата	План потолка, расстановки светильников и выключателей М 1:50	Стадия
	Стебельский П.		09.2025		ДП
	Анапольская Ю.				
	Маврина П.				

Вспомогательные помещения

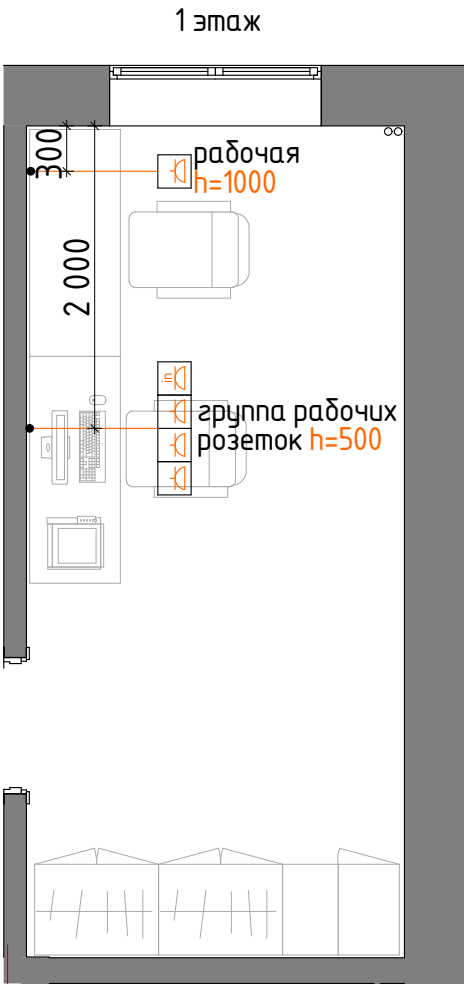

Спецификация электроприборов

Тип	Число
Розетка	13
Интернет розетка	3

Спецификация рамок под розетки

Тип	Число
1 пост	4
4 пост	3




Условные обозначения

	Розетка одинарная
	Интернет розетка

Примечания:

1. Высоты розеток указаны от уровня чистого пола до центра механизма.


				Д-006 / 2025	
				Дизайн-проект колледжа "Сфера" г.Копейск	
Работа	ФИО	Подпись	Дата	План электрооборудования М 1:50	Стадия
	Стебельский П.		09.2025		ДП
	Анапольская Ю.				
	Маврина П.				

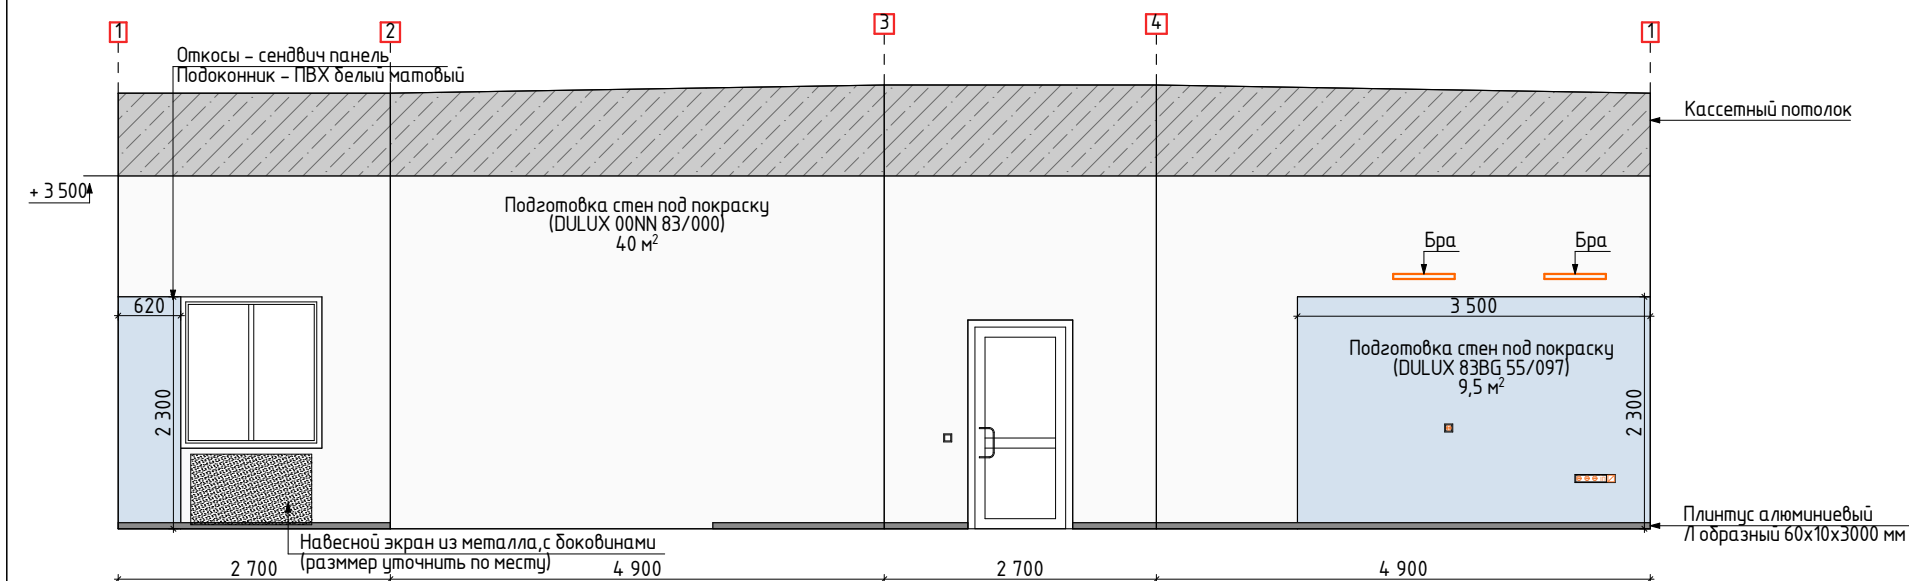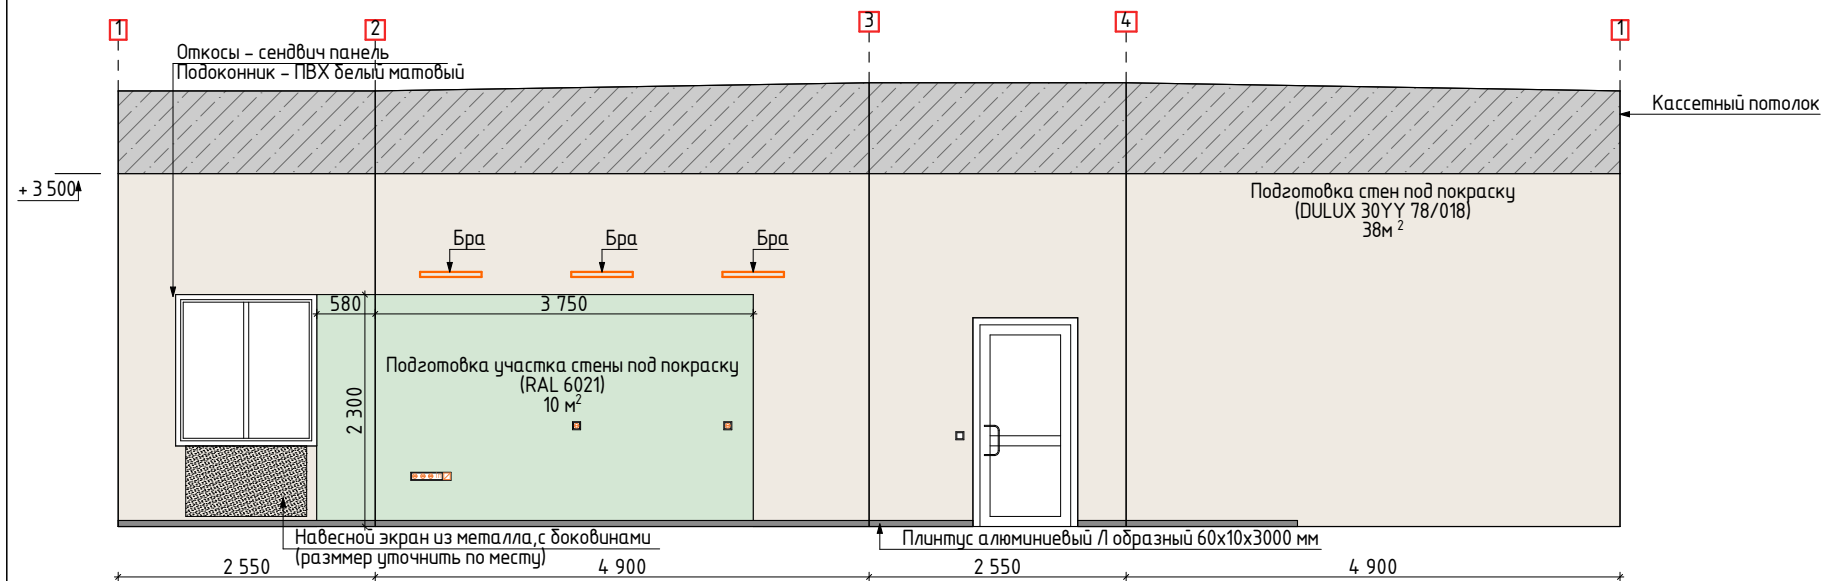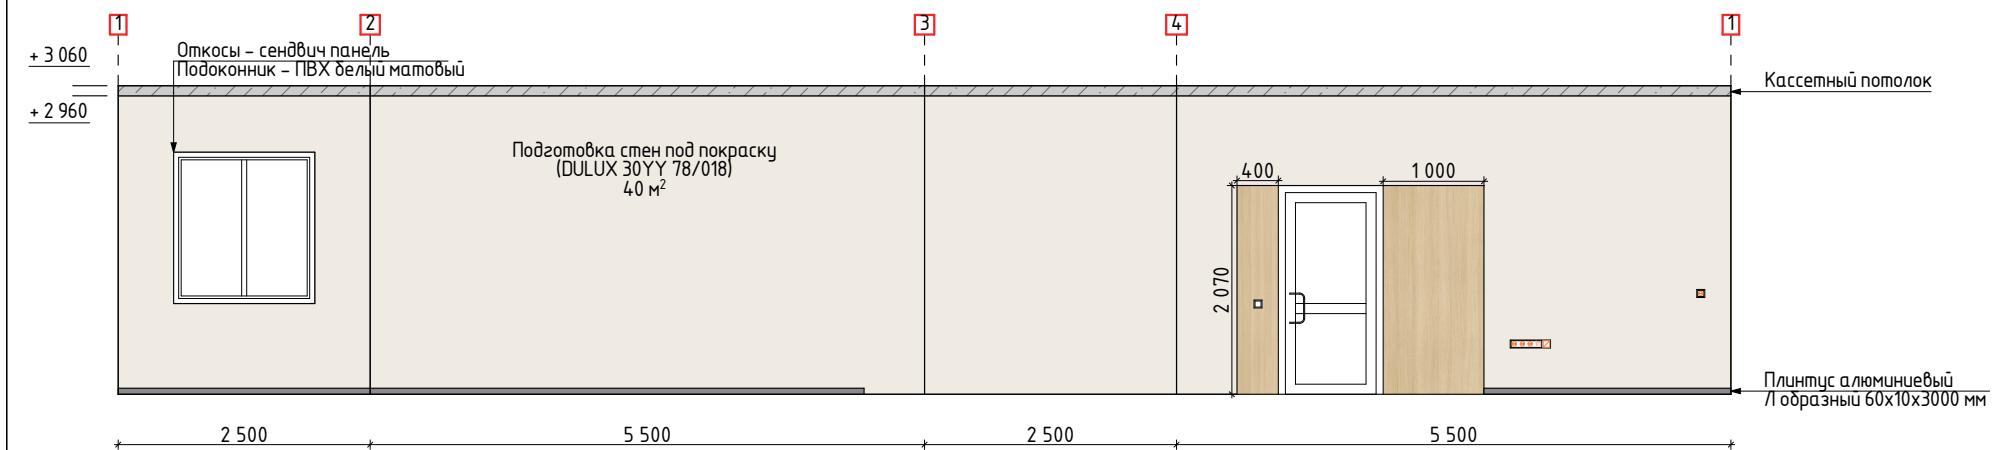

Оттенок краски по палитре Dulux 30YY 78/018
78 м²



Оттенок краски по палитре RAL 6021,
10 м²

 

Оттенок краски по палитре Dulux 00NN 83/000
40 м²



Оттенок краски по палитре Dulux 83BG 55/097
9,5 м²



				Д-006 / 2025	
				Дизайн-проект колледжа "Сфера" г.Копейск	
Работа	ФИО	Подпись	Дата	Развертки стен М 1:75	Стадия
	Стебельский П.		09.2025		ДП
	Анапольская Ю.				
	Маврина П.				














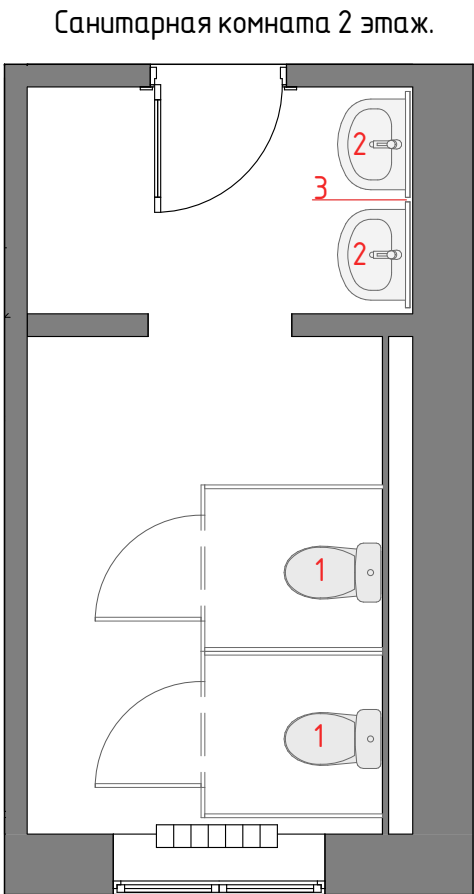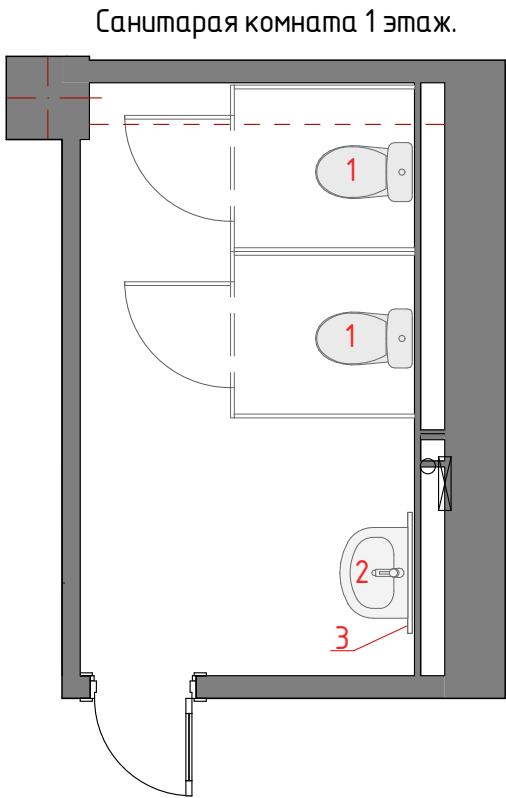


Спецификация оборудования.			
№	Наименование	Размеры (ШхГхВ)	Кол-во
1	Унитаз напольный		4
2	Раковина напольная		3
3	Зеркало настенное		3
4	Перегородка		4

				Д-006 / 2025	
				Дизайн-проект колледжа "Сфера" г.Копейск	
Работа	ФИО	Подпись	Дата	План расстановки оборудования М 1:50	Стадия
	Стебельский П.		09.2025		ДП
	Анапольская Ю.				
	Маврина П.				

Санитарная комната 1 этаж.

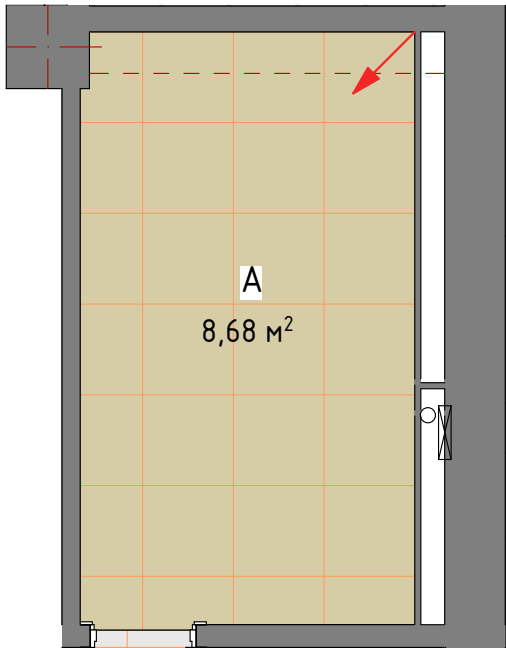

Санитарная комната 2 этаж.

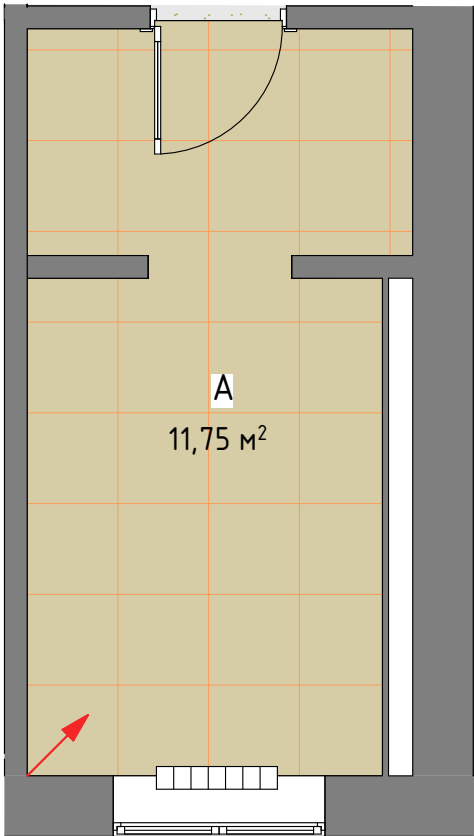

Типы покрытий полов





А. Керамогранит IDALGO Концепта Beige
матовый 600х600х10 мм., 20,42 м²
65 шт.


Примечания:

- 1. По возможности соединить швы керамогранита на полу со швами на стене.
- 2. Стык разных напольных покрытий между помещениями выполнить через металлический порог.

				Д-006 / 2025	
				Дизайн-проект колледжа "Сфера" г.Копейск	
Работа	ФИО	Подпись	Дата	План напольного покрытия М 1:50	Стадия
	Стебельский П.		09.2025		ДП
	Анапольская Ю.				
	Маврина П.				

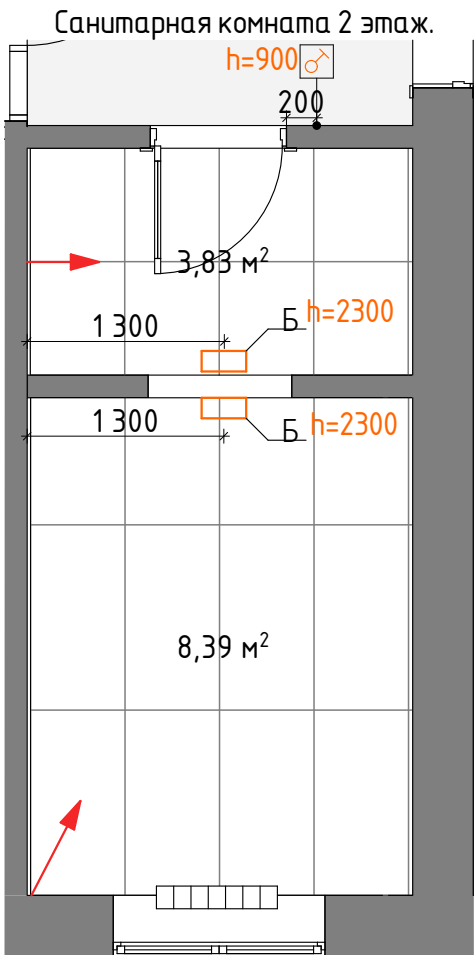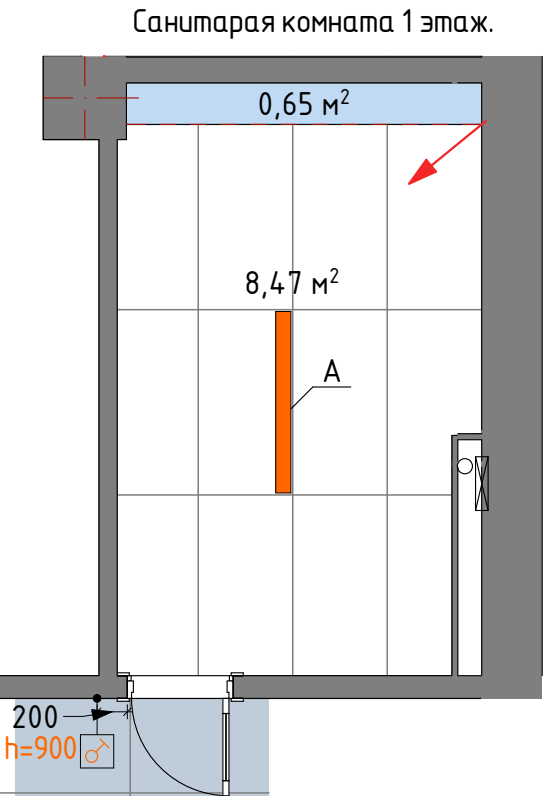

Типы светильников

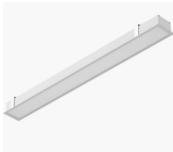

А. Светильник светодиодный 1 шт.,
1200x100 мм., 32 Вт., 4000К



Б. Бра Ideal Lux 2шт.,
d30, LED 24 W

Типы потолков



Кассетный потолок индивидуального размера
АНТ 600x600 цвет white snow
с применением L профиля с фиксаторами 20,7м²



Ригель под покраску
DULUX 90GG 40/115
0,65 м²

Условные обозначения



Начало раскладки






Выключатель одноклавишный 2 шт.

Примечания:

1. Монтаж светильников производить по техническому паспорту купленных изделий. Привязку светильников уточнить по месту.
2. Высоты выключателей указаны от уровня чистого пола до центра рамки.

				Д-006 / 2025	
				Дизайн-проект колледжа "Сфера" г.Копейск	
Работа	ФИО	Подпись	Дата	План потолка, расстановки светильников и выключателей М 1:50	Стадия
	Стебельский П.		09.2025		ДП
	Анапольская Ю.				
	Маврина П.				

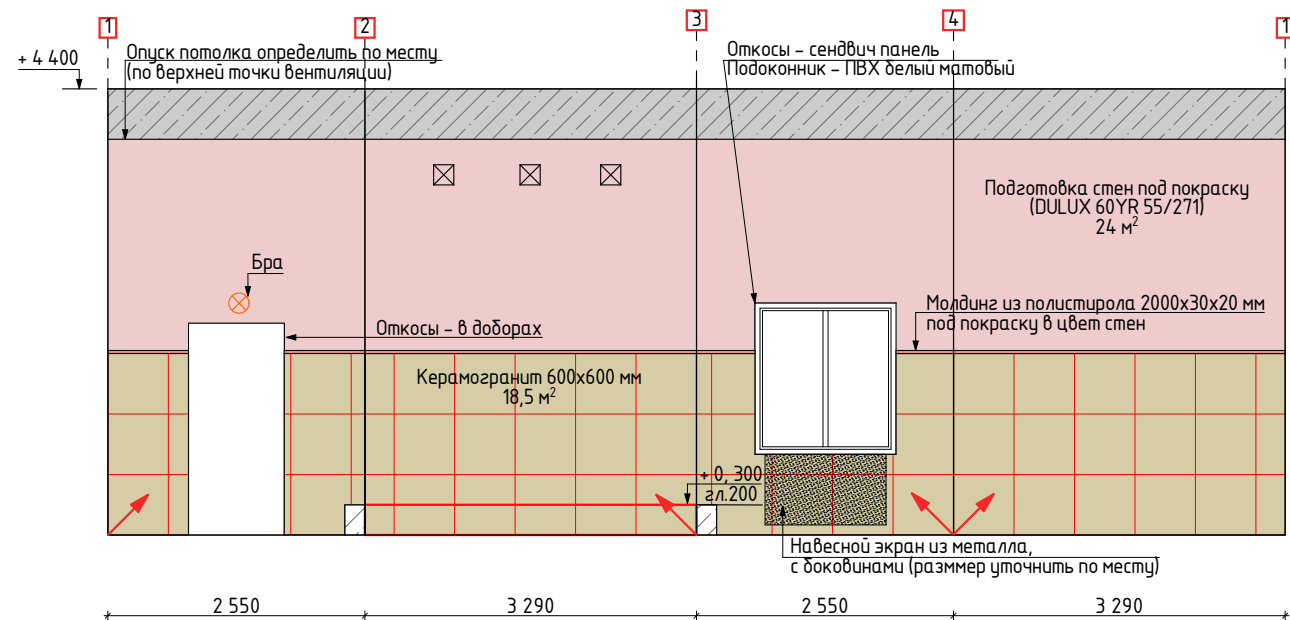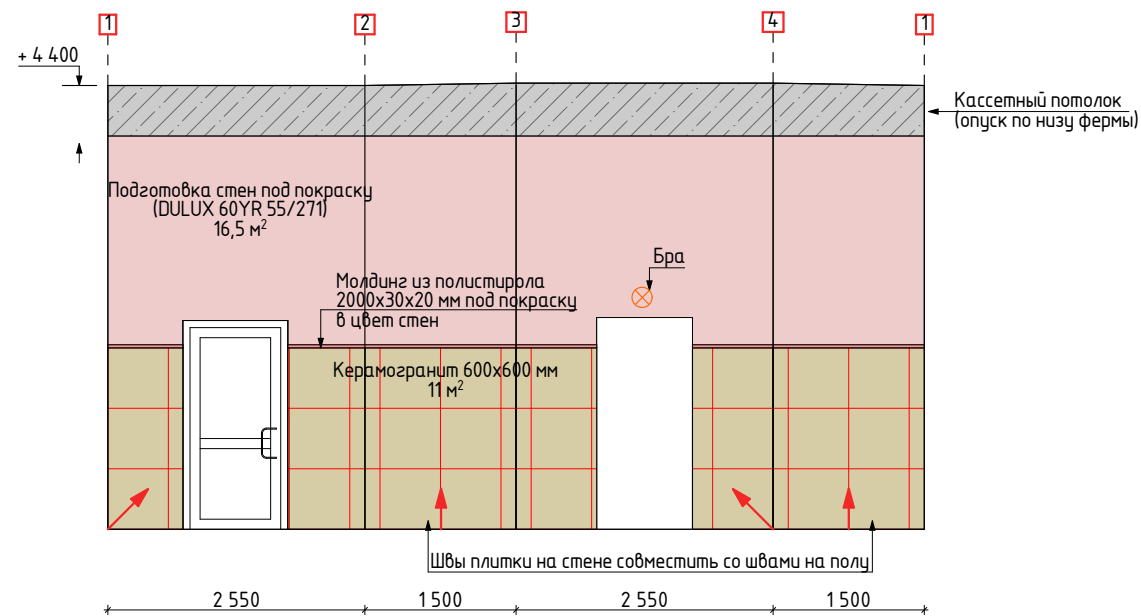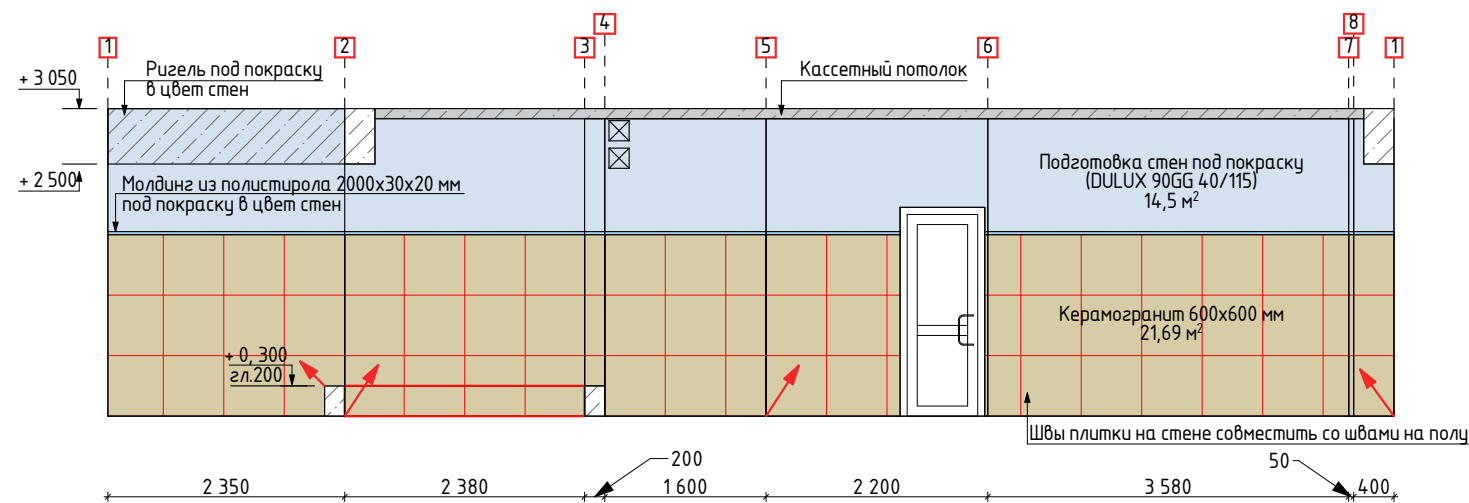

Типы отделки стен




А. Керамогранит IDALGO Концепта Beige матовый 600х600х10 мм., 51,2 м² 155 шт.



Оттенок краски по палитре Dulux 60YR 55/271 40,5 м²



Оттенок краски по палитре Dulux 90GG 40/115 14,5 м²

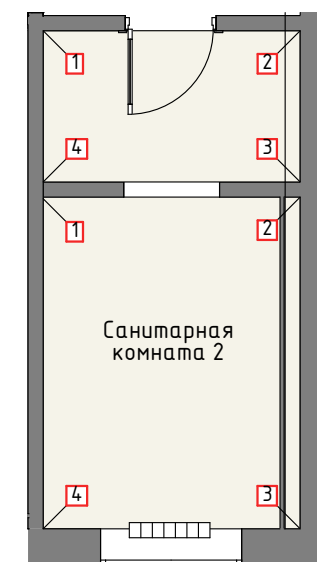

				Д-006 / 2025	
				Дизайн-проект колледжа "Сфера" г.Копейск	
Работа	ФИО	Подпись	Дата	Развертки стен М 1:75	Стадия
	Стебельский П.		09.2025		ДП
	Анапольская Ю.				
	Маврина П.				



Санитарная комната 1 этаж

